



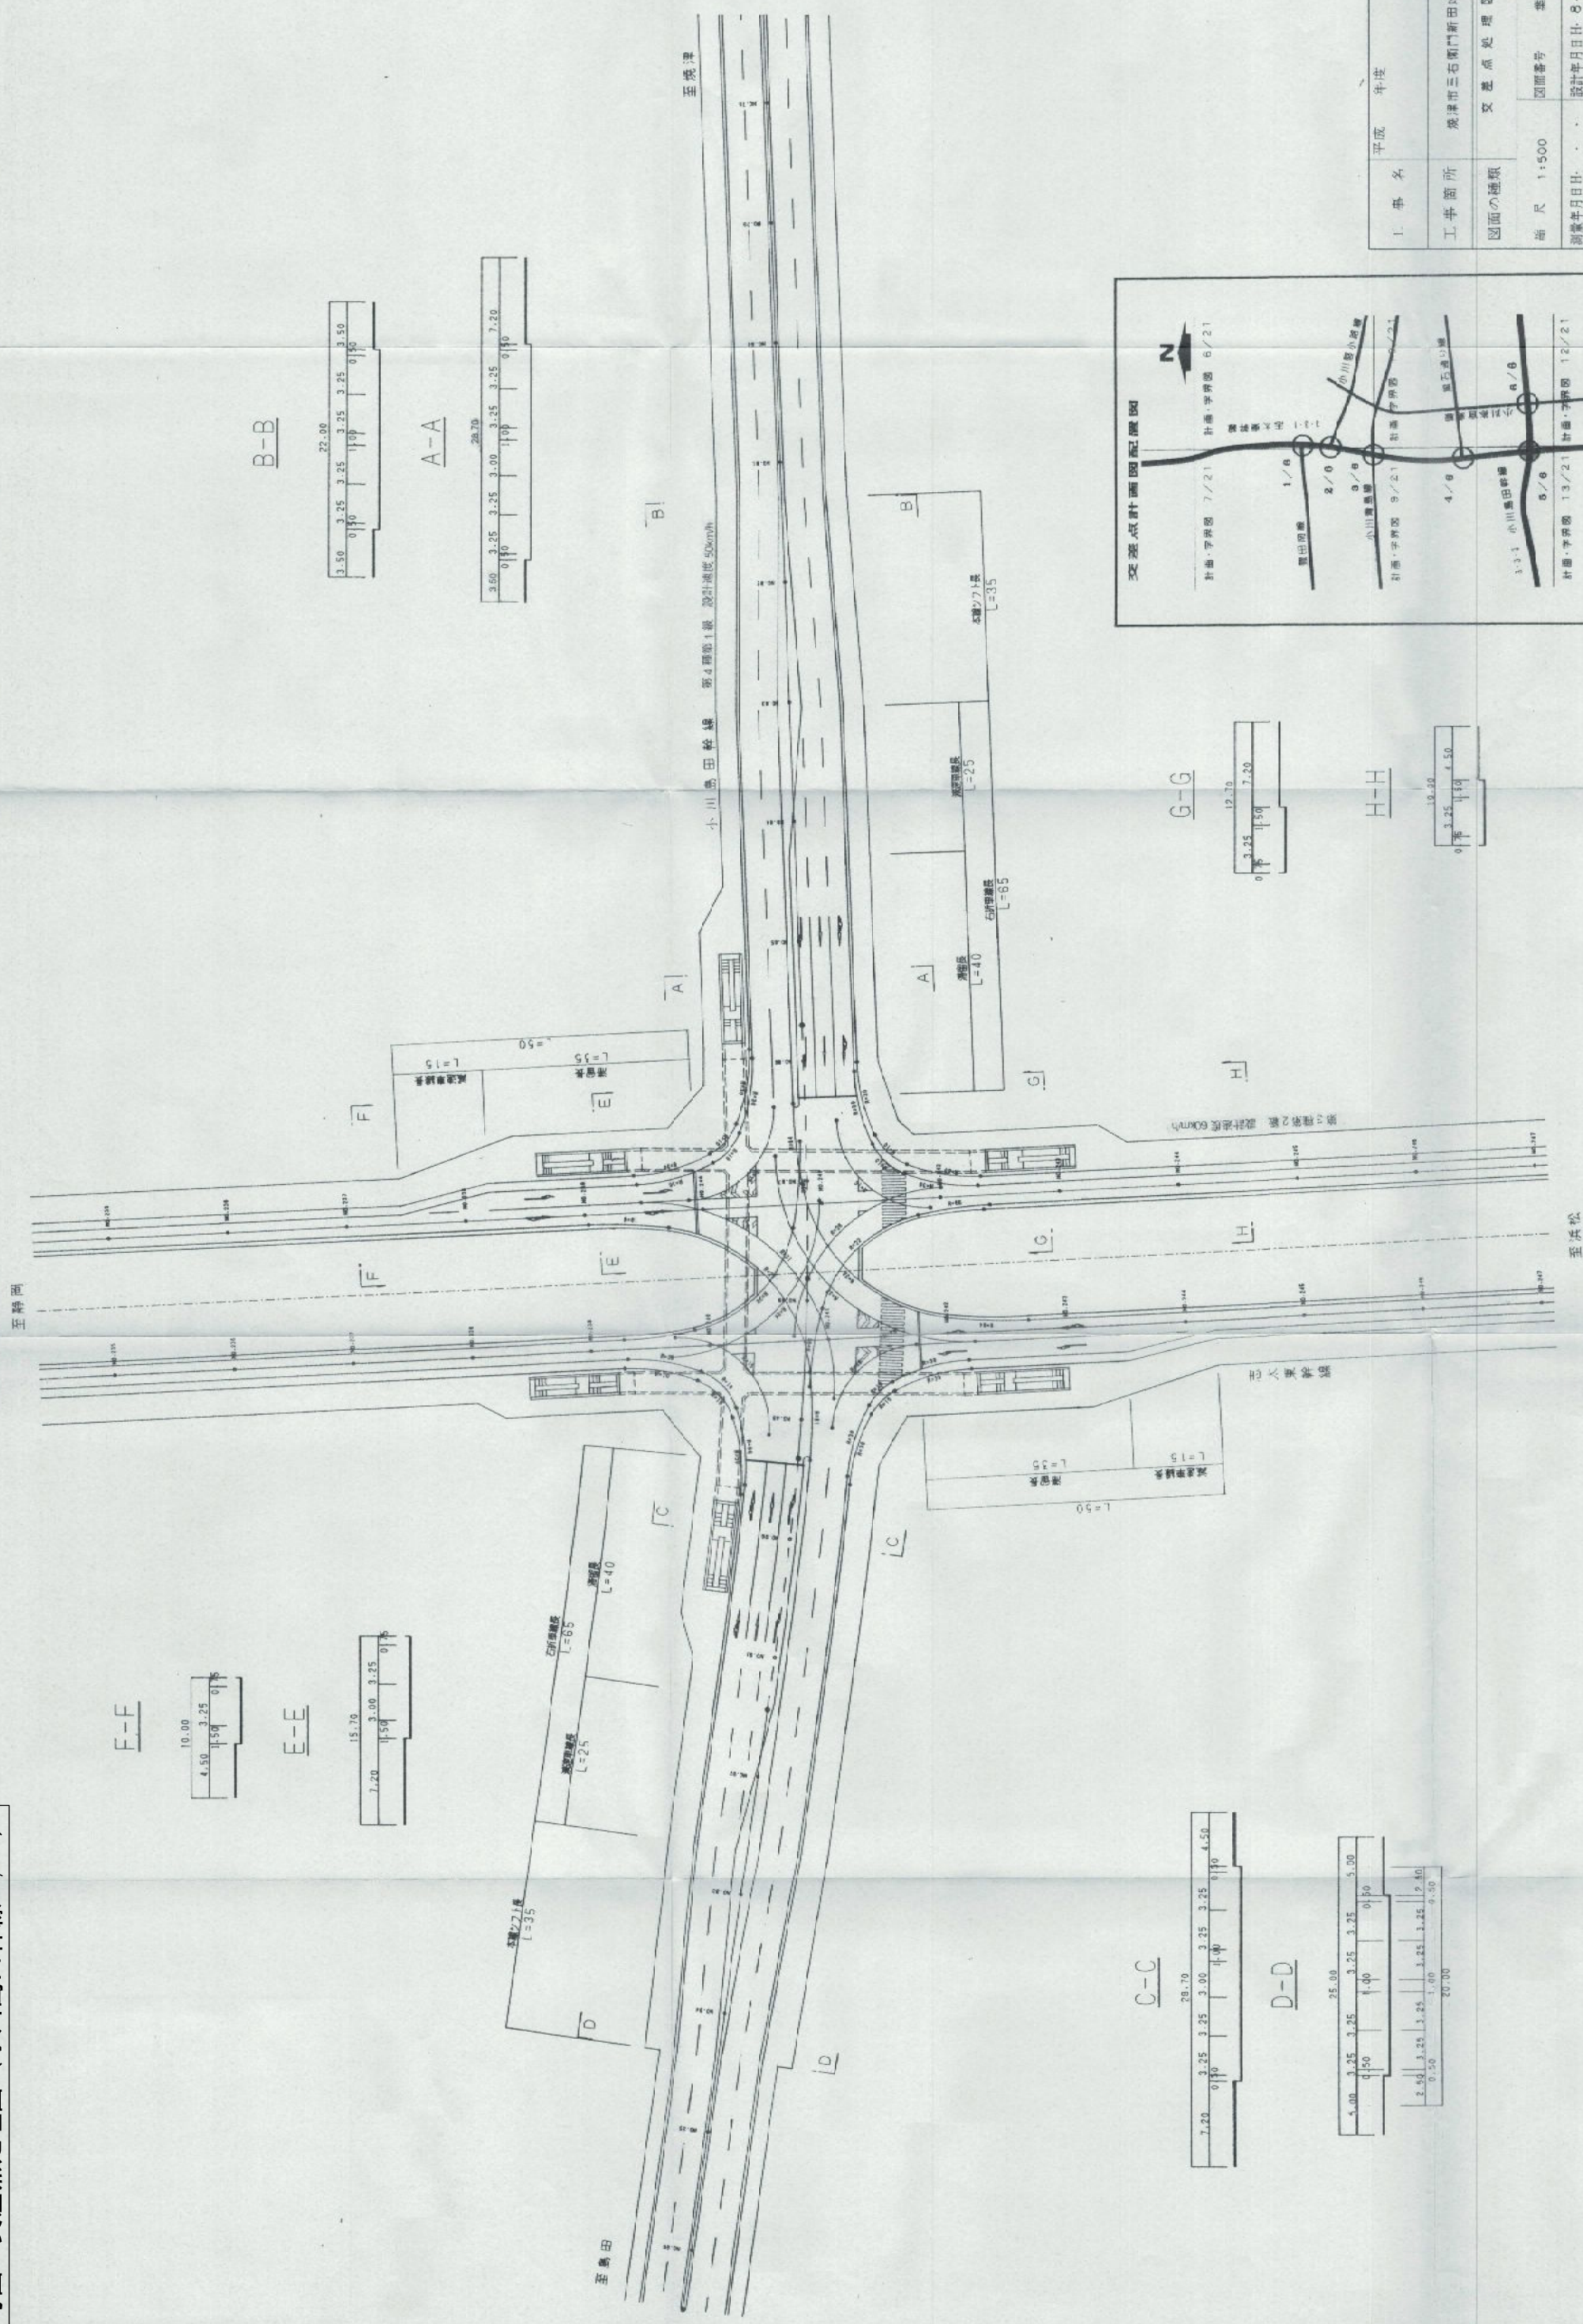



平 成	年 度	
工 事 名	焼津市三石町門新田地内	
工 事 箇 所	交 差 点 処 理 図	
図面の種類		
縮 尺	1:500	図面番号 集中
測量年月日付	・ ・	設計年月日付: 8・4・10
事 務 所 名		

※図面に表示された諸元は概要であり、今後変更となる場合があります。

(3・3・3 小川島田幹線、3・5・23葉梨高洲線)

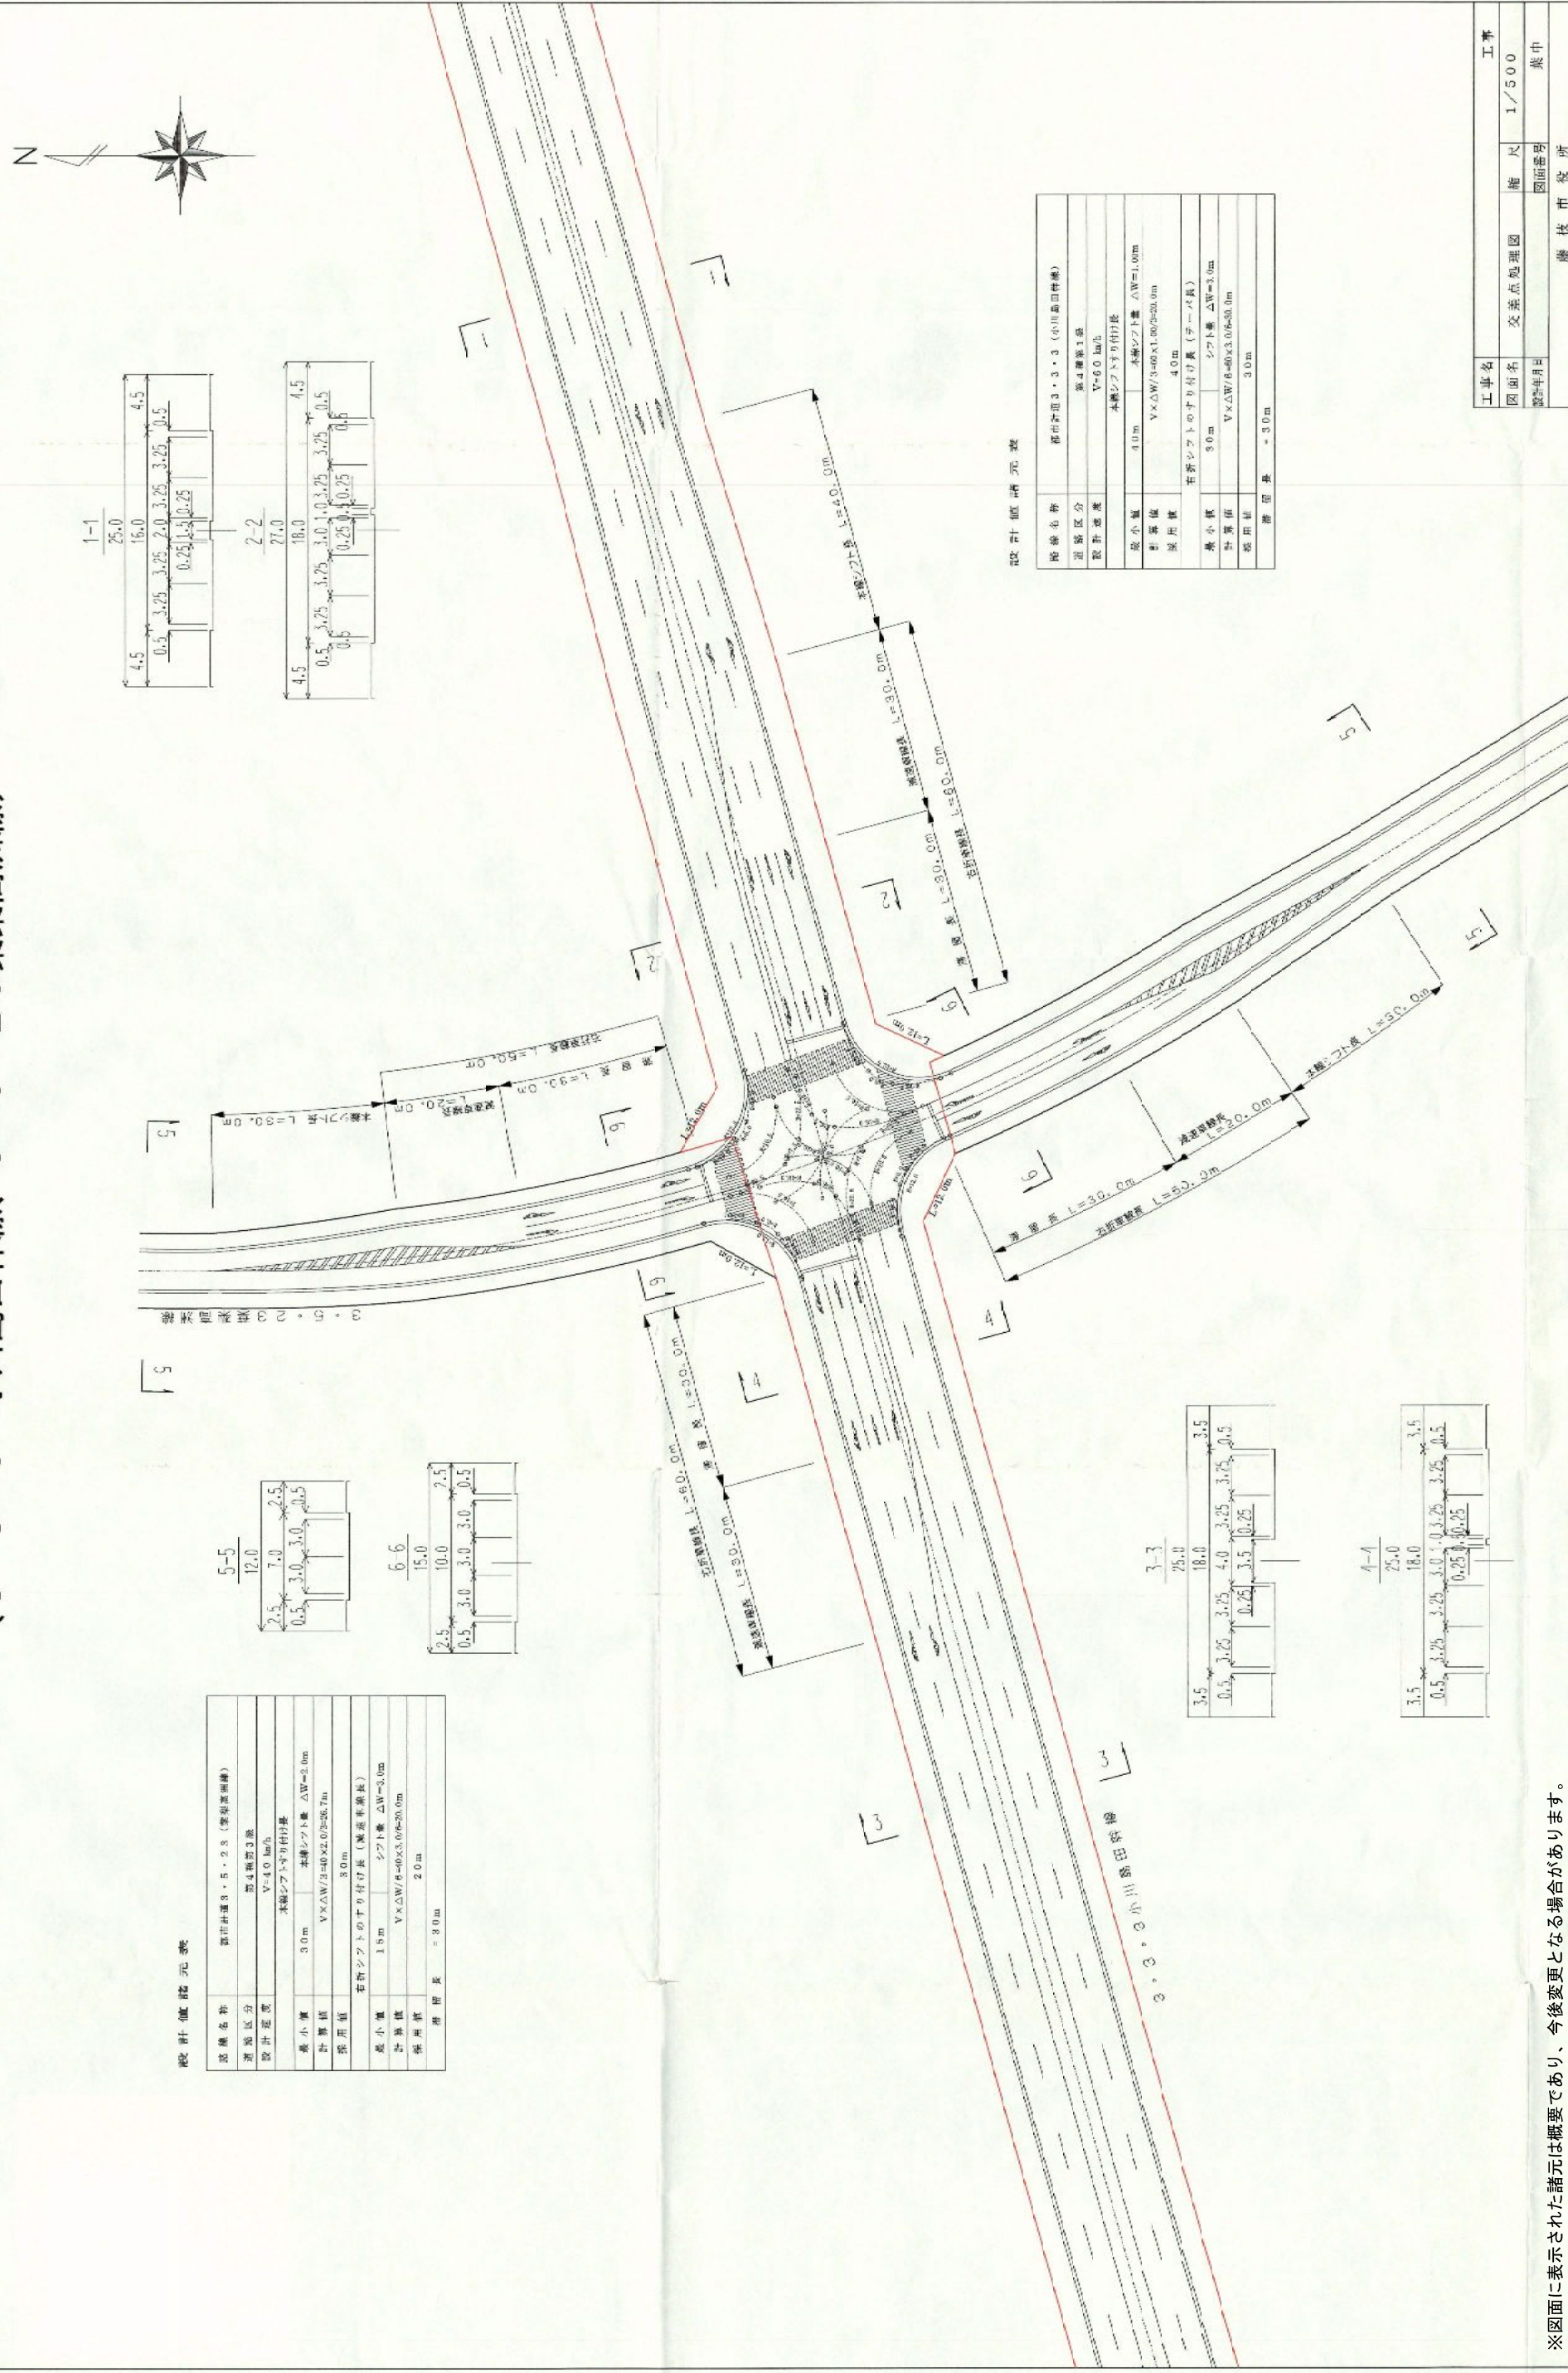


参考図 交差点処理図 (小川島田幹線 5/10)

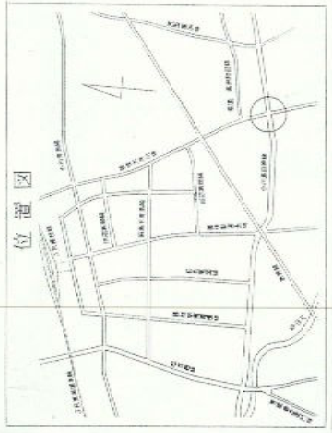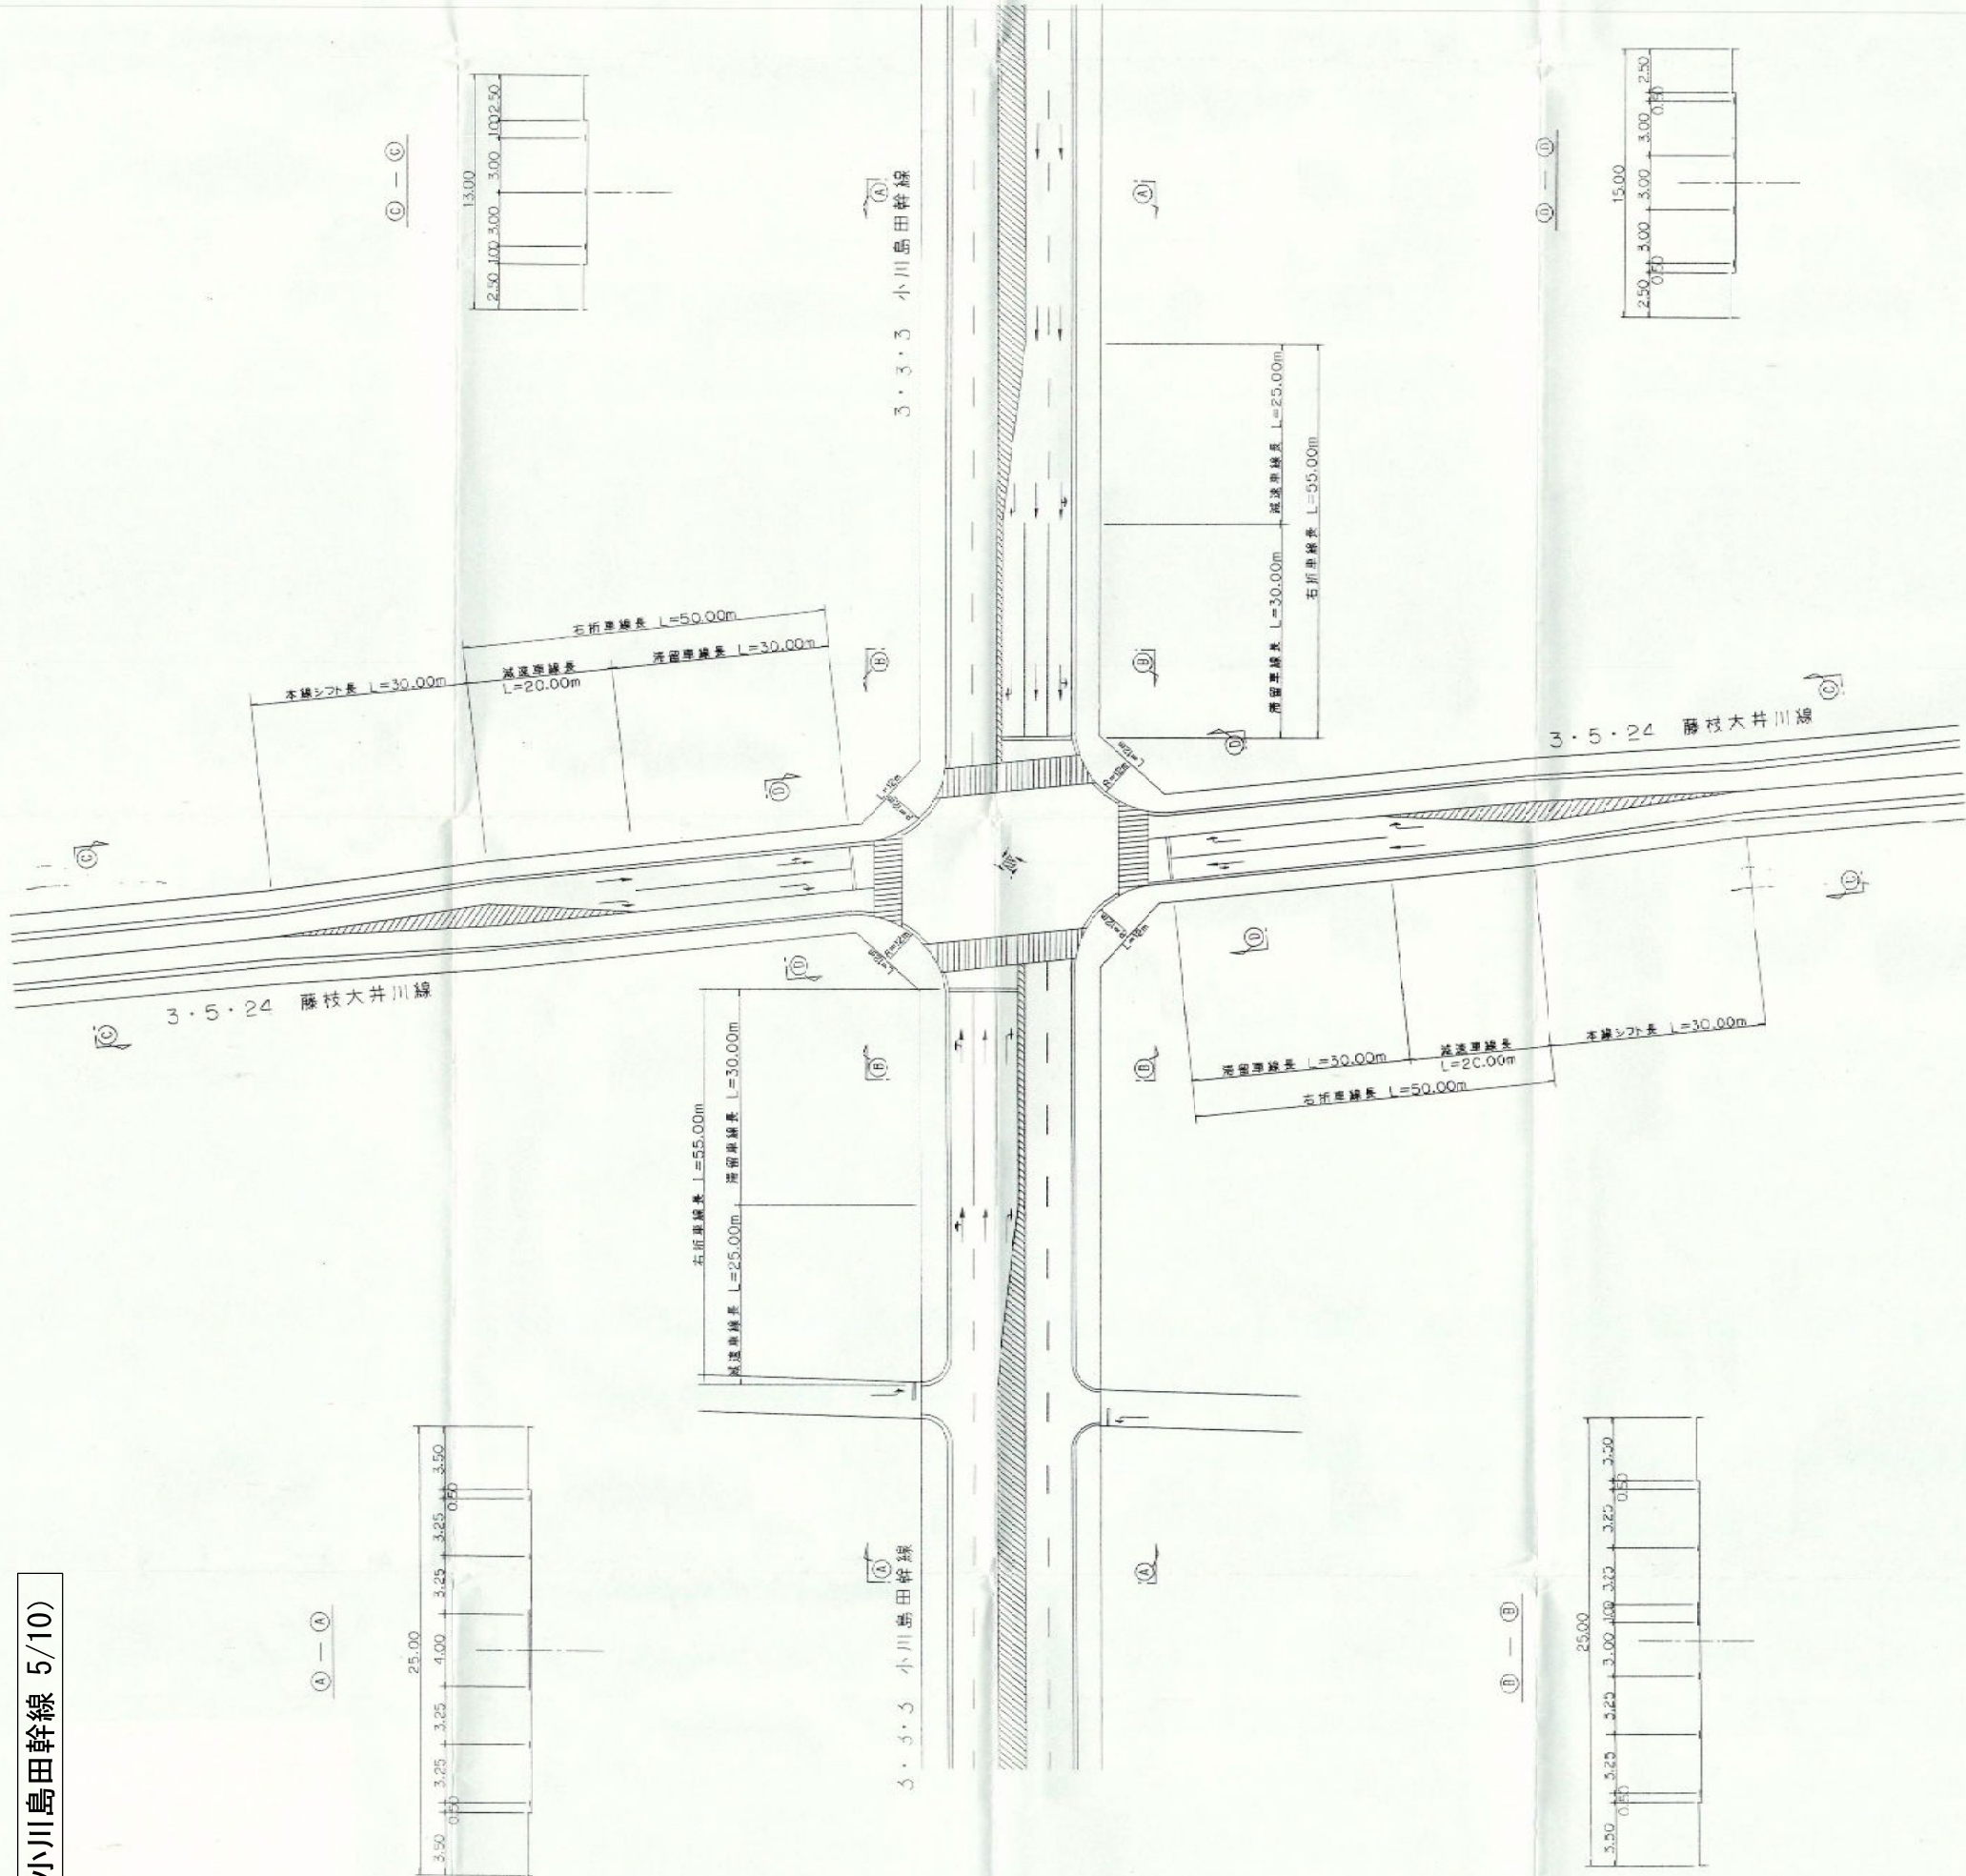

工事名	交差点計画図	補尺	1/500
図面名	設計年月日	図面番号	第1号
設計者	藤枝中役所		


※図面に表示された諸元は概要であり、今後変更となる場合があります。

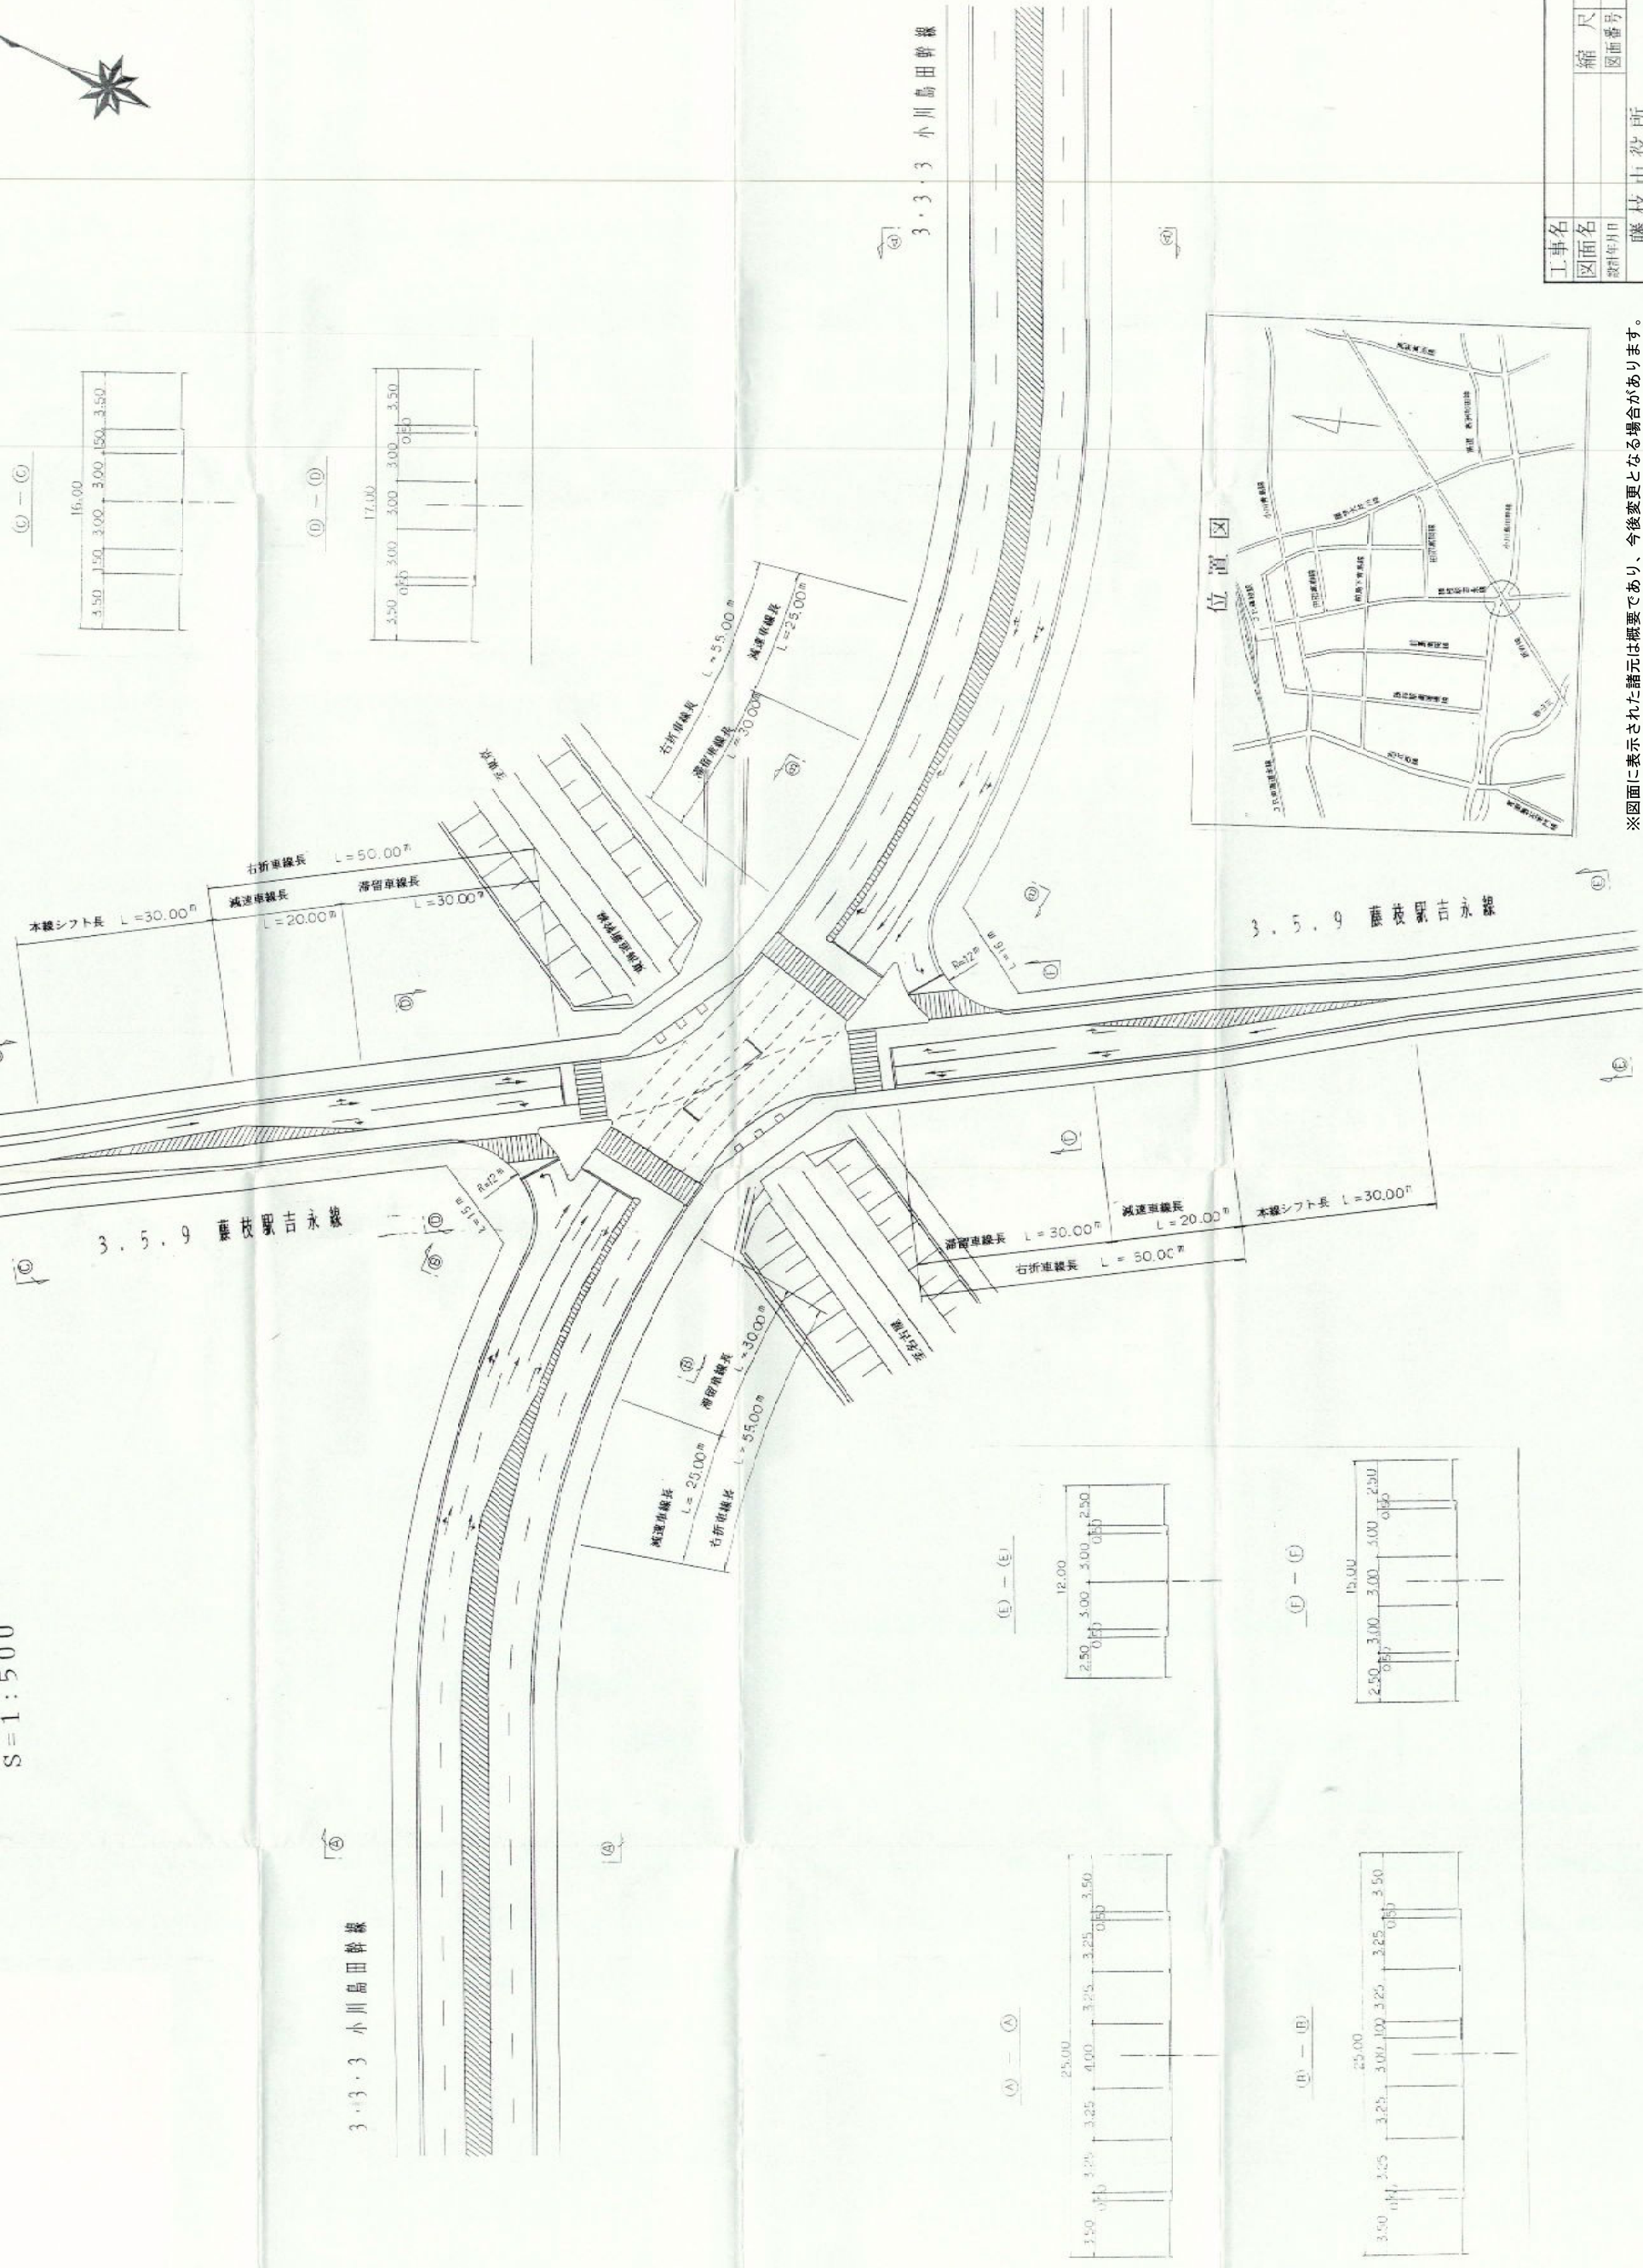



※図面に表示された諸元は概要であり、今後変更となる場合があります。

工事名	工事	
図面名	縮尺	
設計年月日	図面番号	葉中 号
藤枝山役所		

参考図 交差点処理図 (小川島田幹線 7/10)

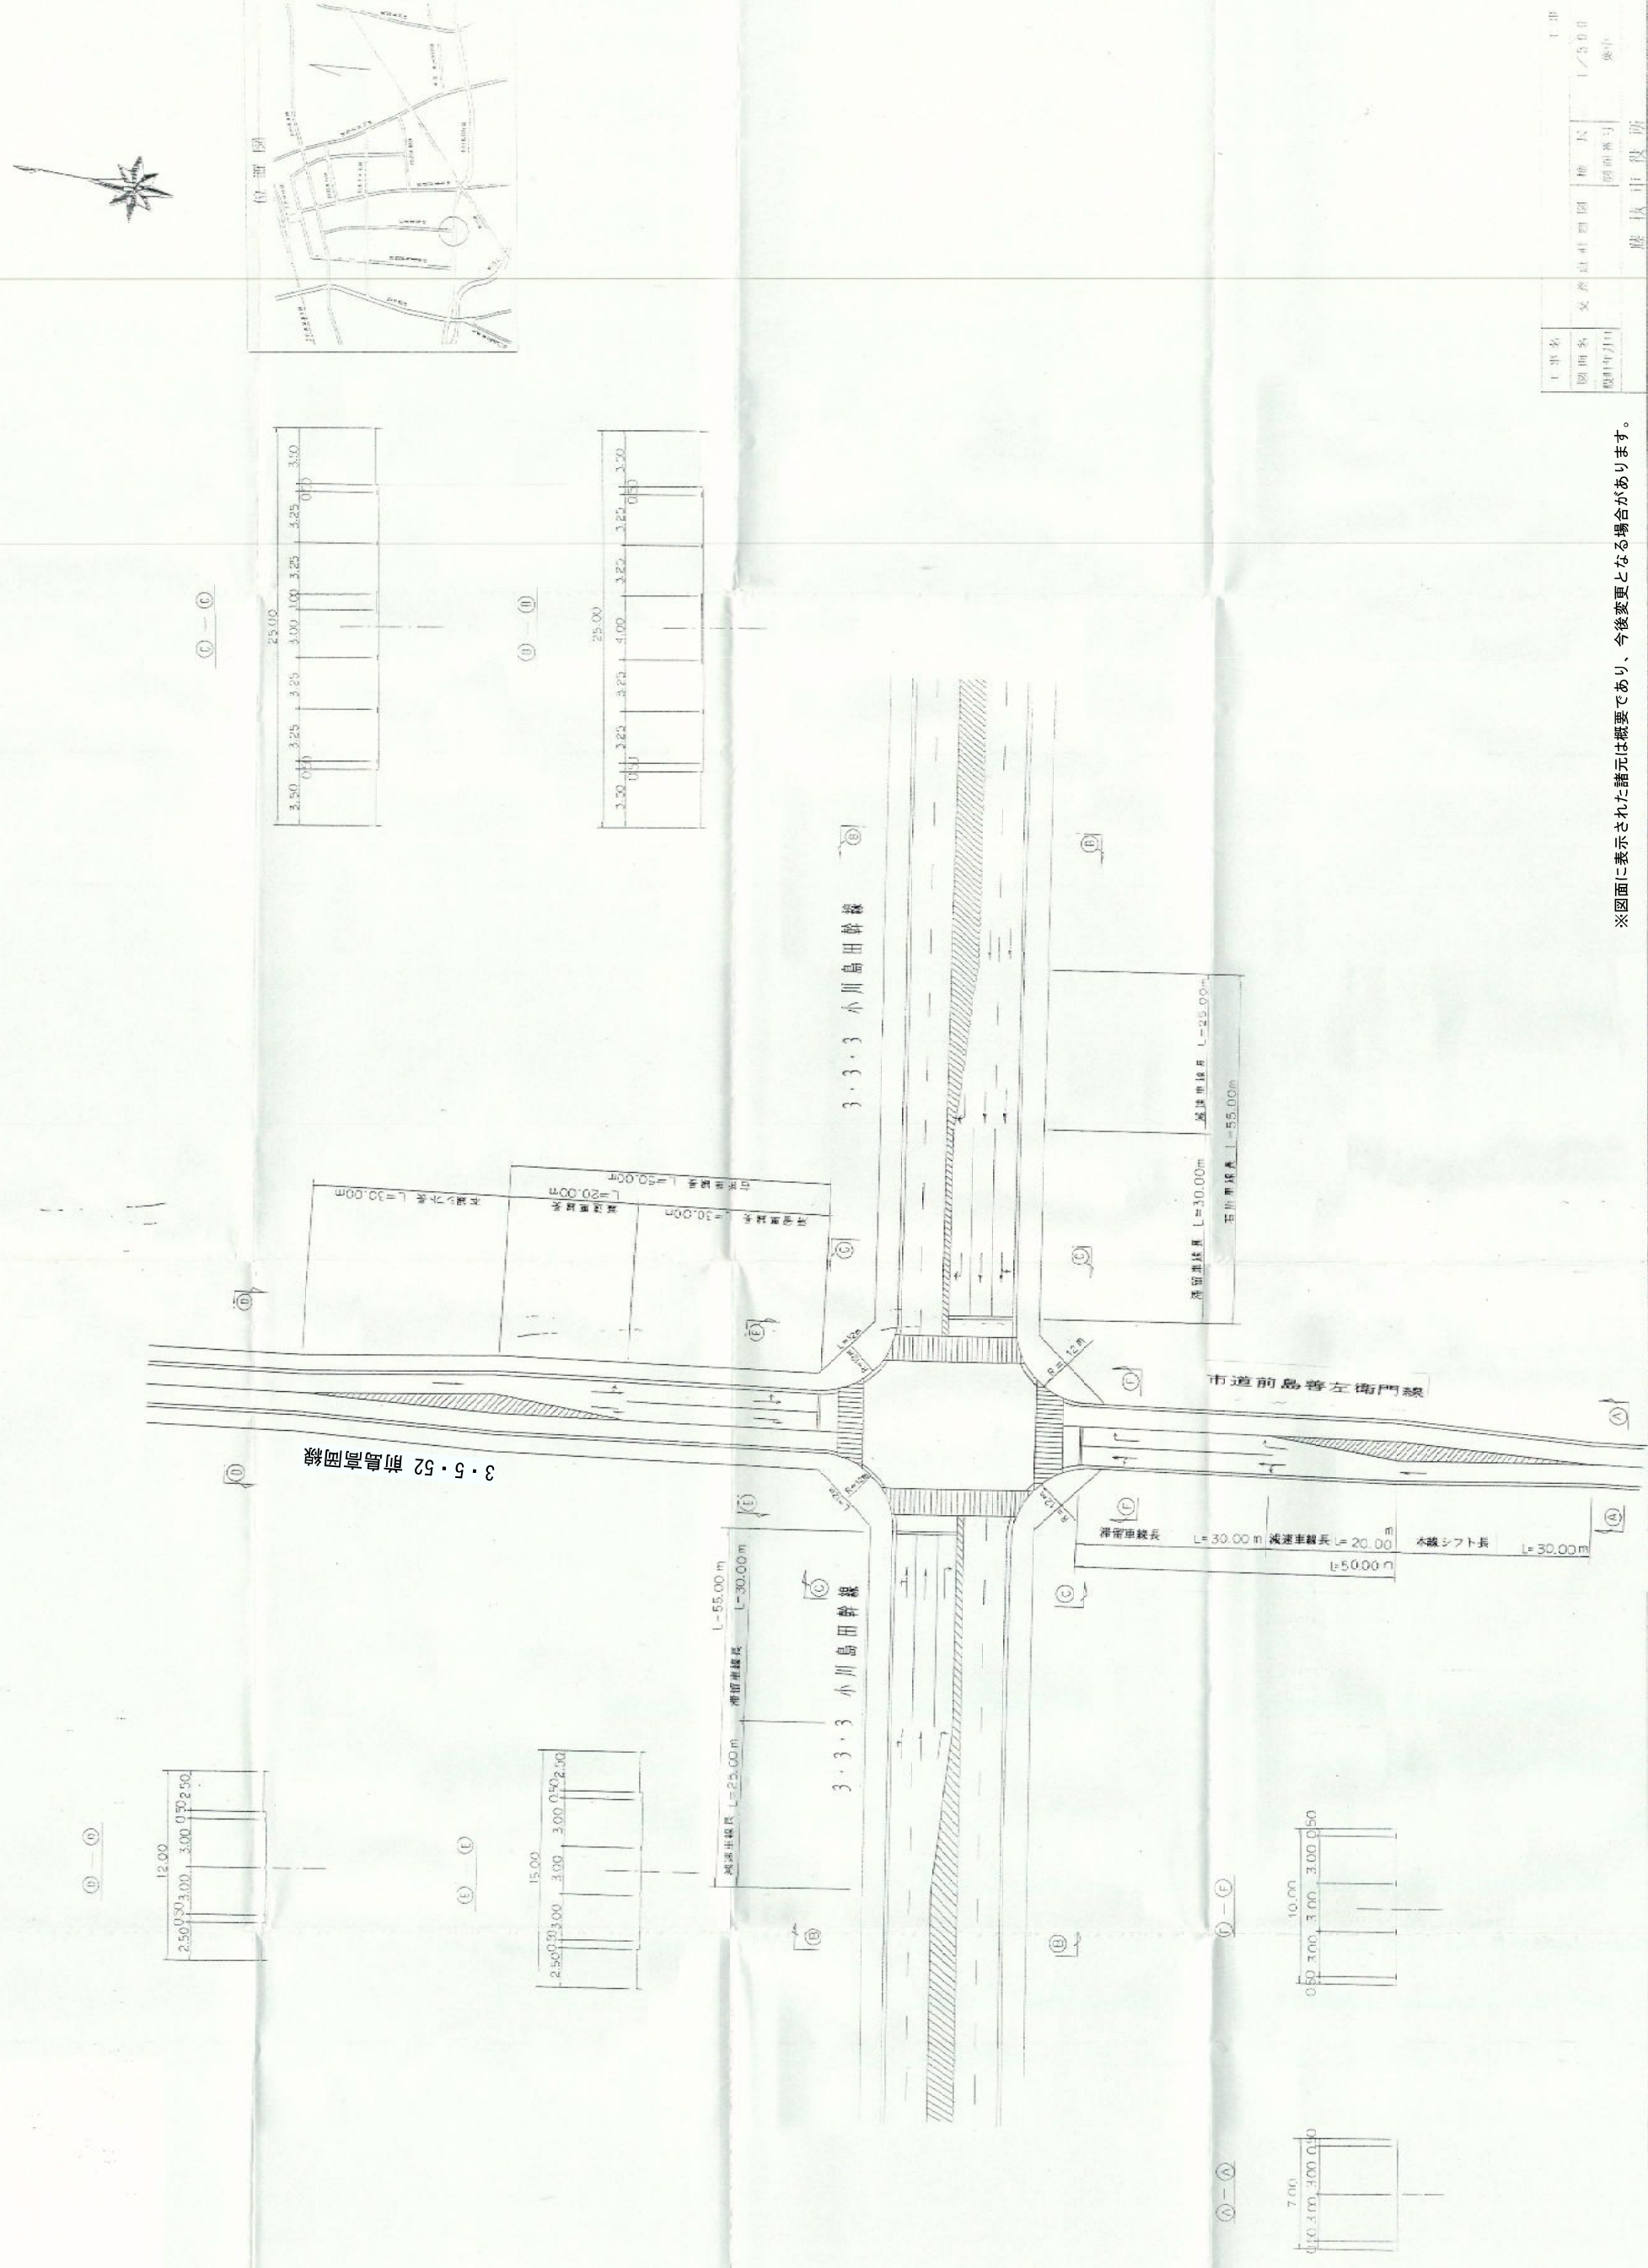

※図面に表示された諸元は概要であり、今後変更となる場合があります。

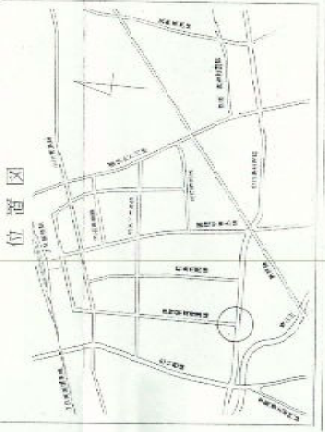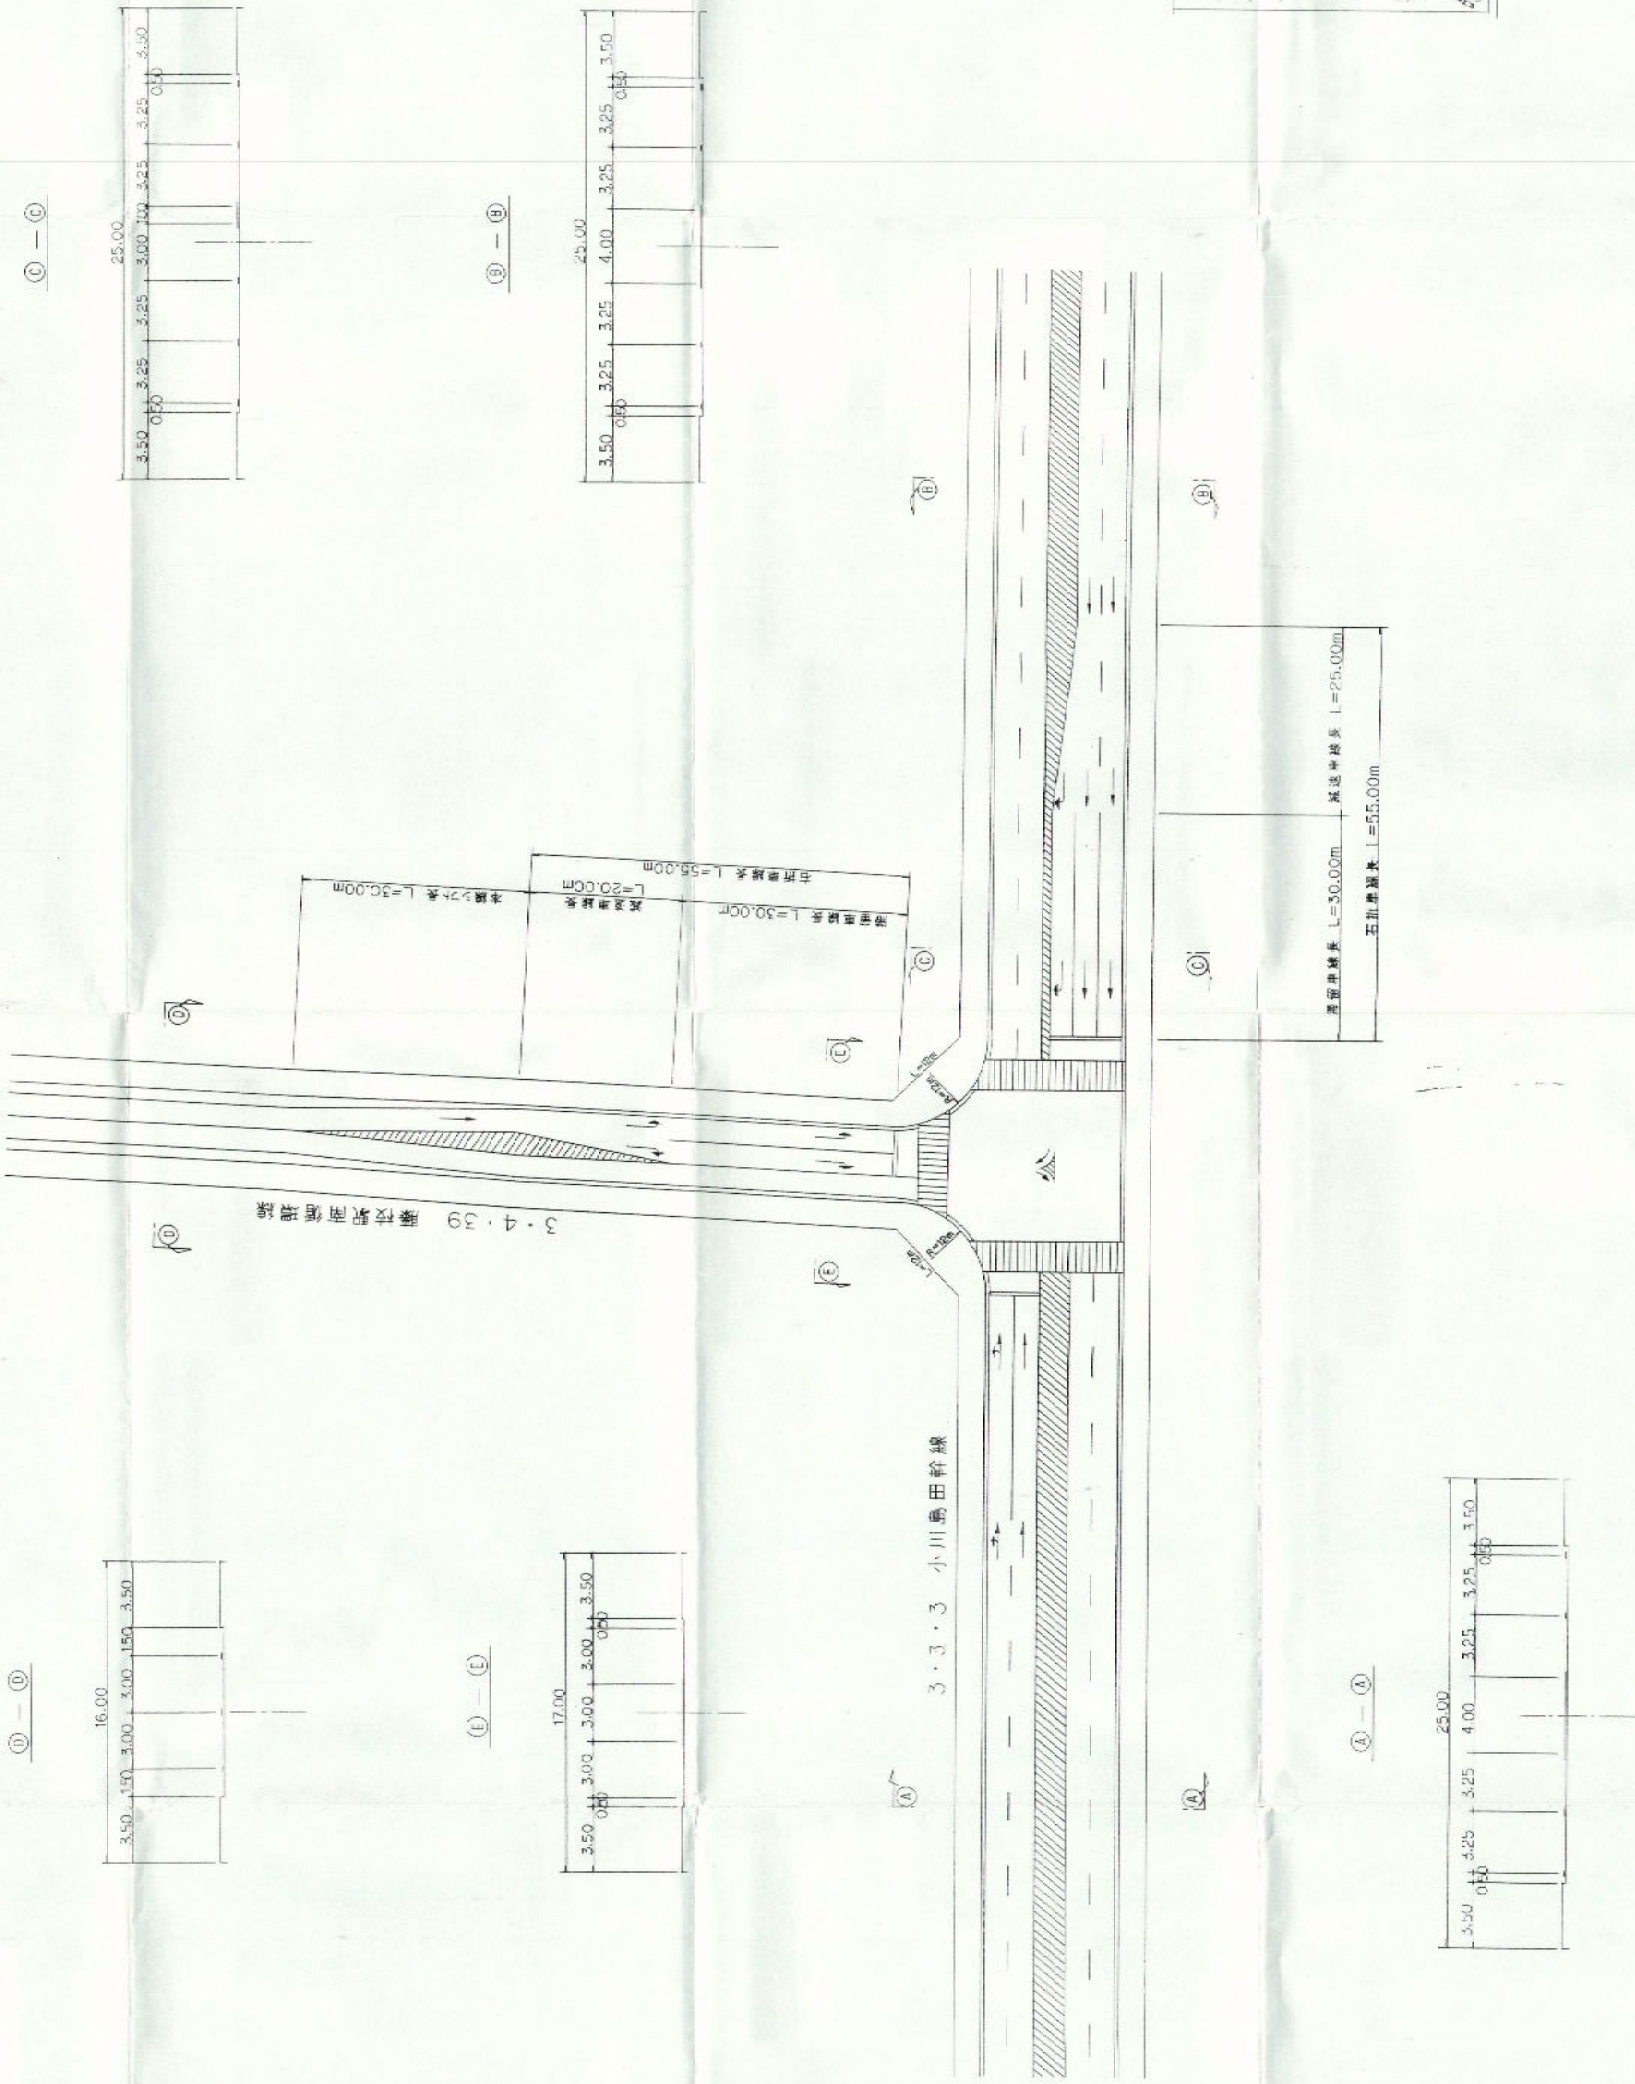


工事名	交差点計画図	縮尺	1/500
図面名	図面番号	図面番号	図面番号
図面名	図面番号	図面番号	図面番号
図面名	図面番号	図面番号	図面番号


※図面に表示された諸元は概要であり、今後変更となる場合があります。

参考図 交差点処理図 (小川島田幹線 9/10)


①-②

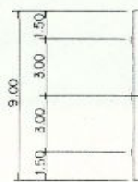

③-④

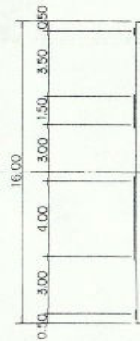

⑤-⑥

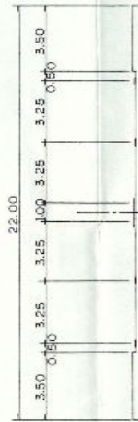

右折車線長 L=55.00m



通過車線長 L=25.00m

3.3.2 志太西線

3.3.2 志太西線

柳山川


右折車線長 L=55.00m

通過車線長 L=30.00m


右折車線長 L=55.00m

通過車線長 L=30.00m


⑦-⑧

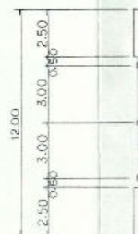


⑨-⑩

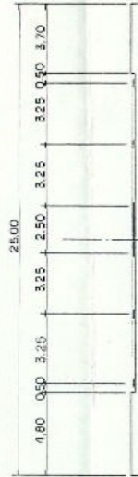

⑪-⑫

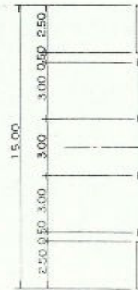


⑬-⑭

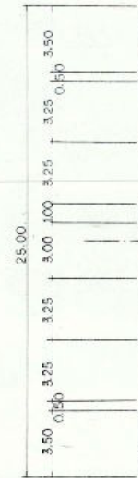

⑮-⑯



3.3.3 小川島田幹線

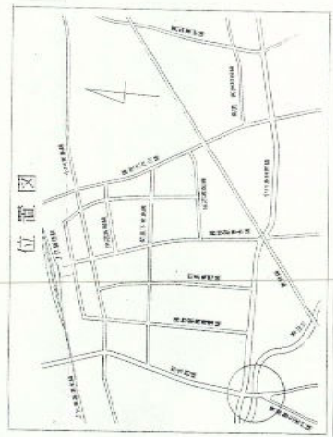



工事名	交差点計画図	補尺	工事
図面名	図面番号		1/500
設計年月日			策中
			藤枝市役所

※図面に表示された諸元は概要であり、今後変更となる場合があります。




3・4・31号小川青島線

交差点計画図 S=1/500

小川島田幹線～小川青島線




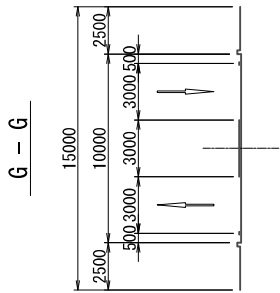
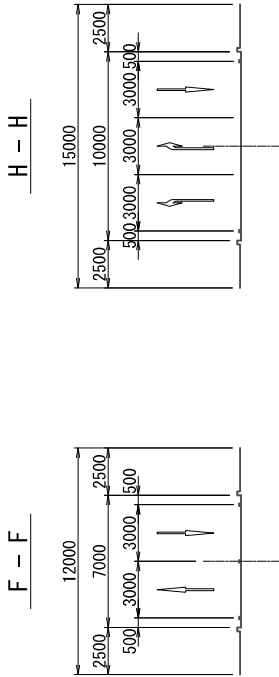


3・4・31号小川青島線
第4種第2級 V=40km/h

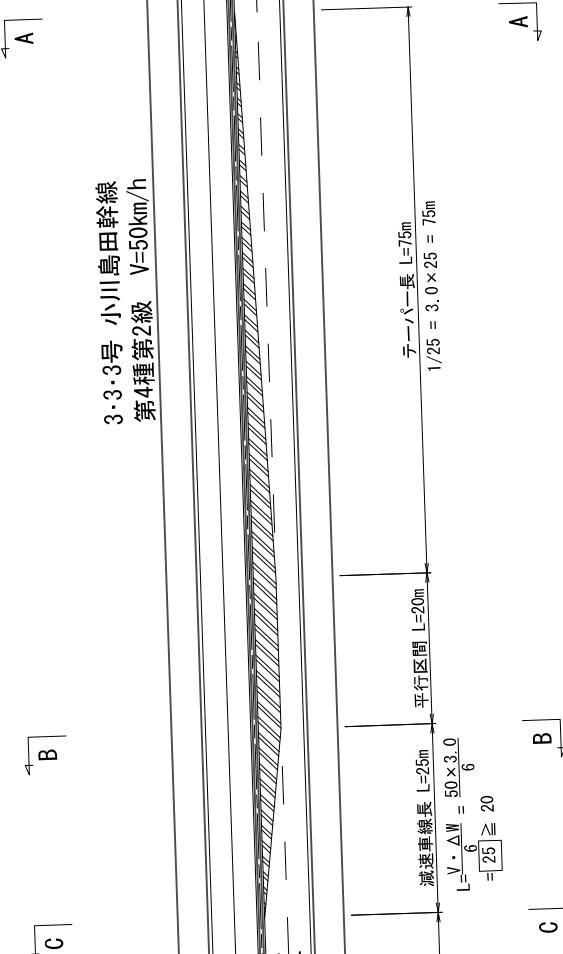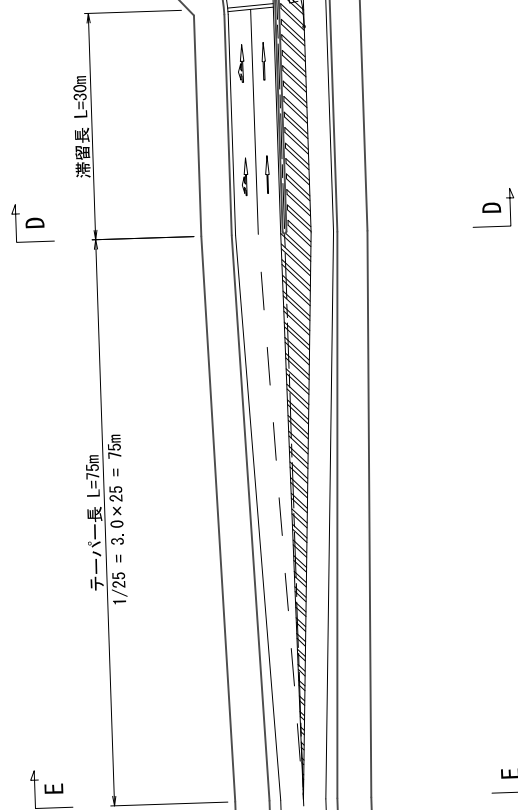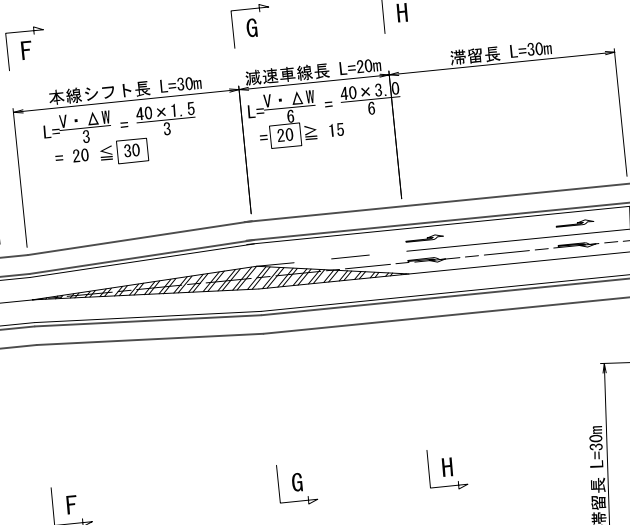


3・3・3号 小川島田幹線
第4種第2級 V=50km/h

3・3・3号 小川島田幹線

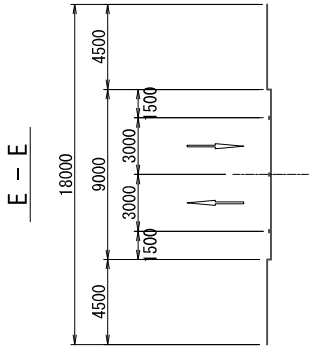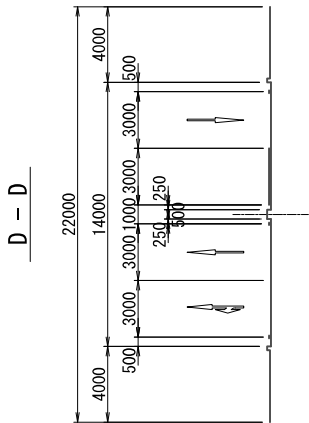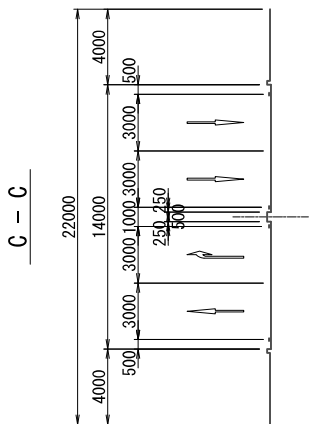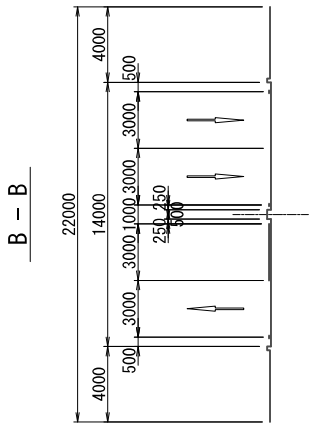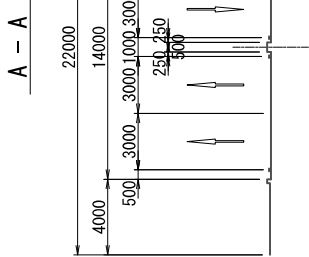

参考図 交差点処理図 (葉梨高洲線 1/3)

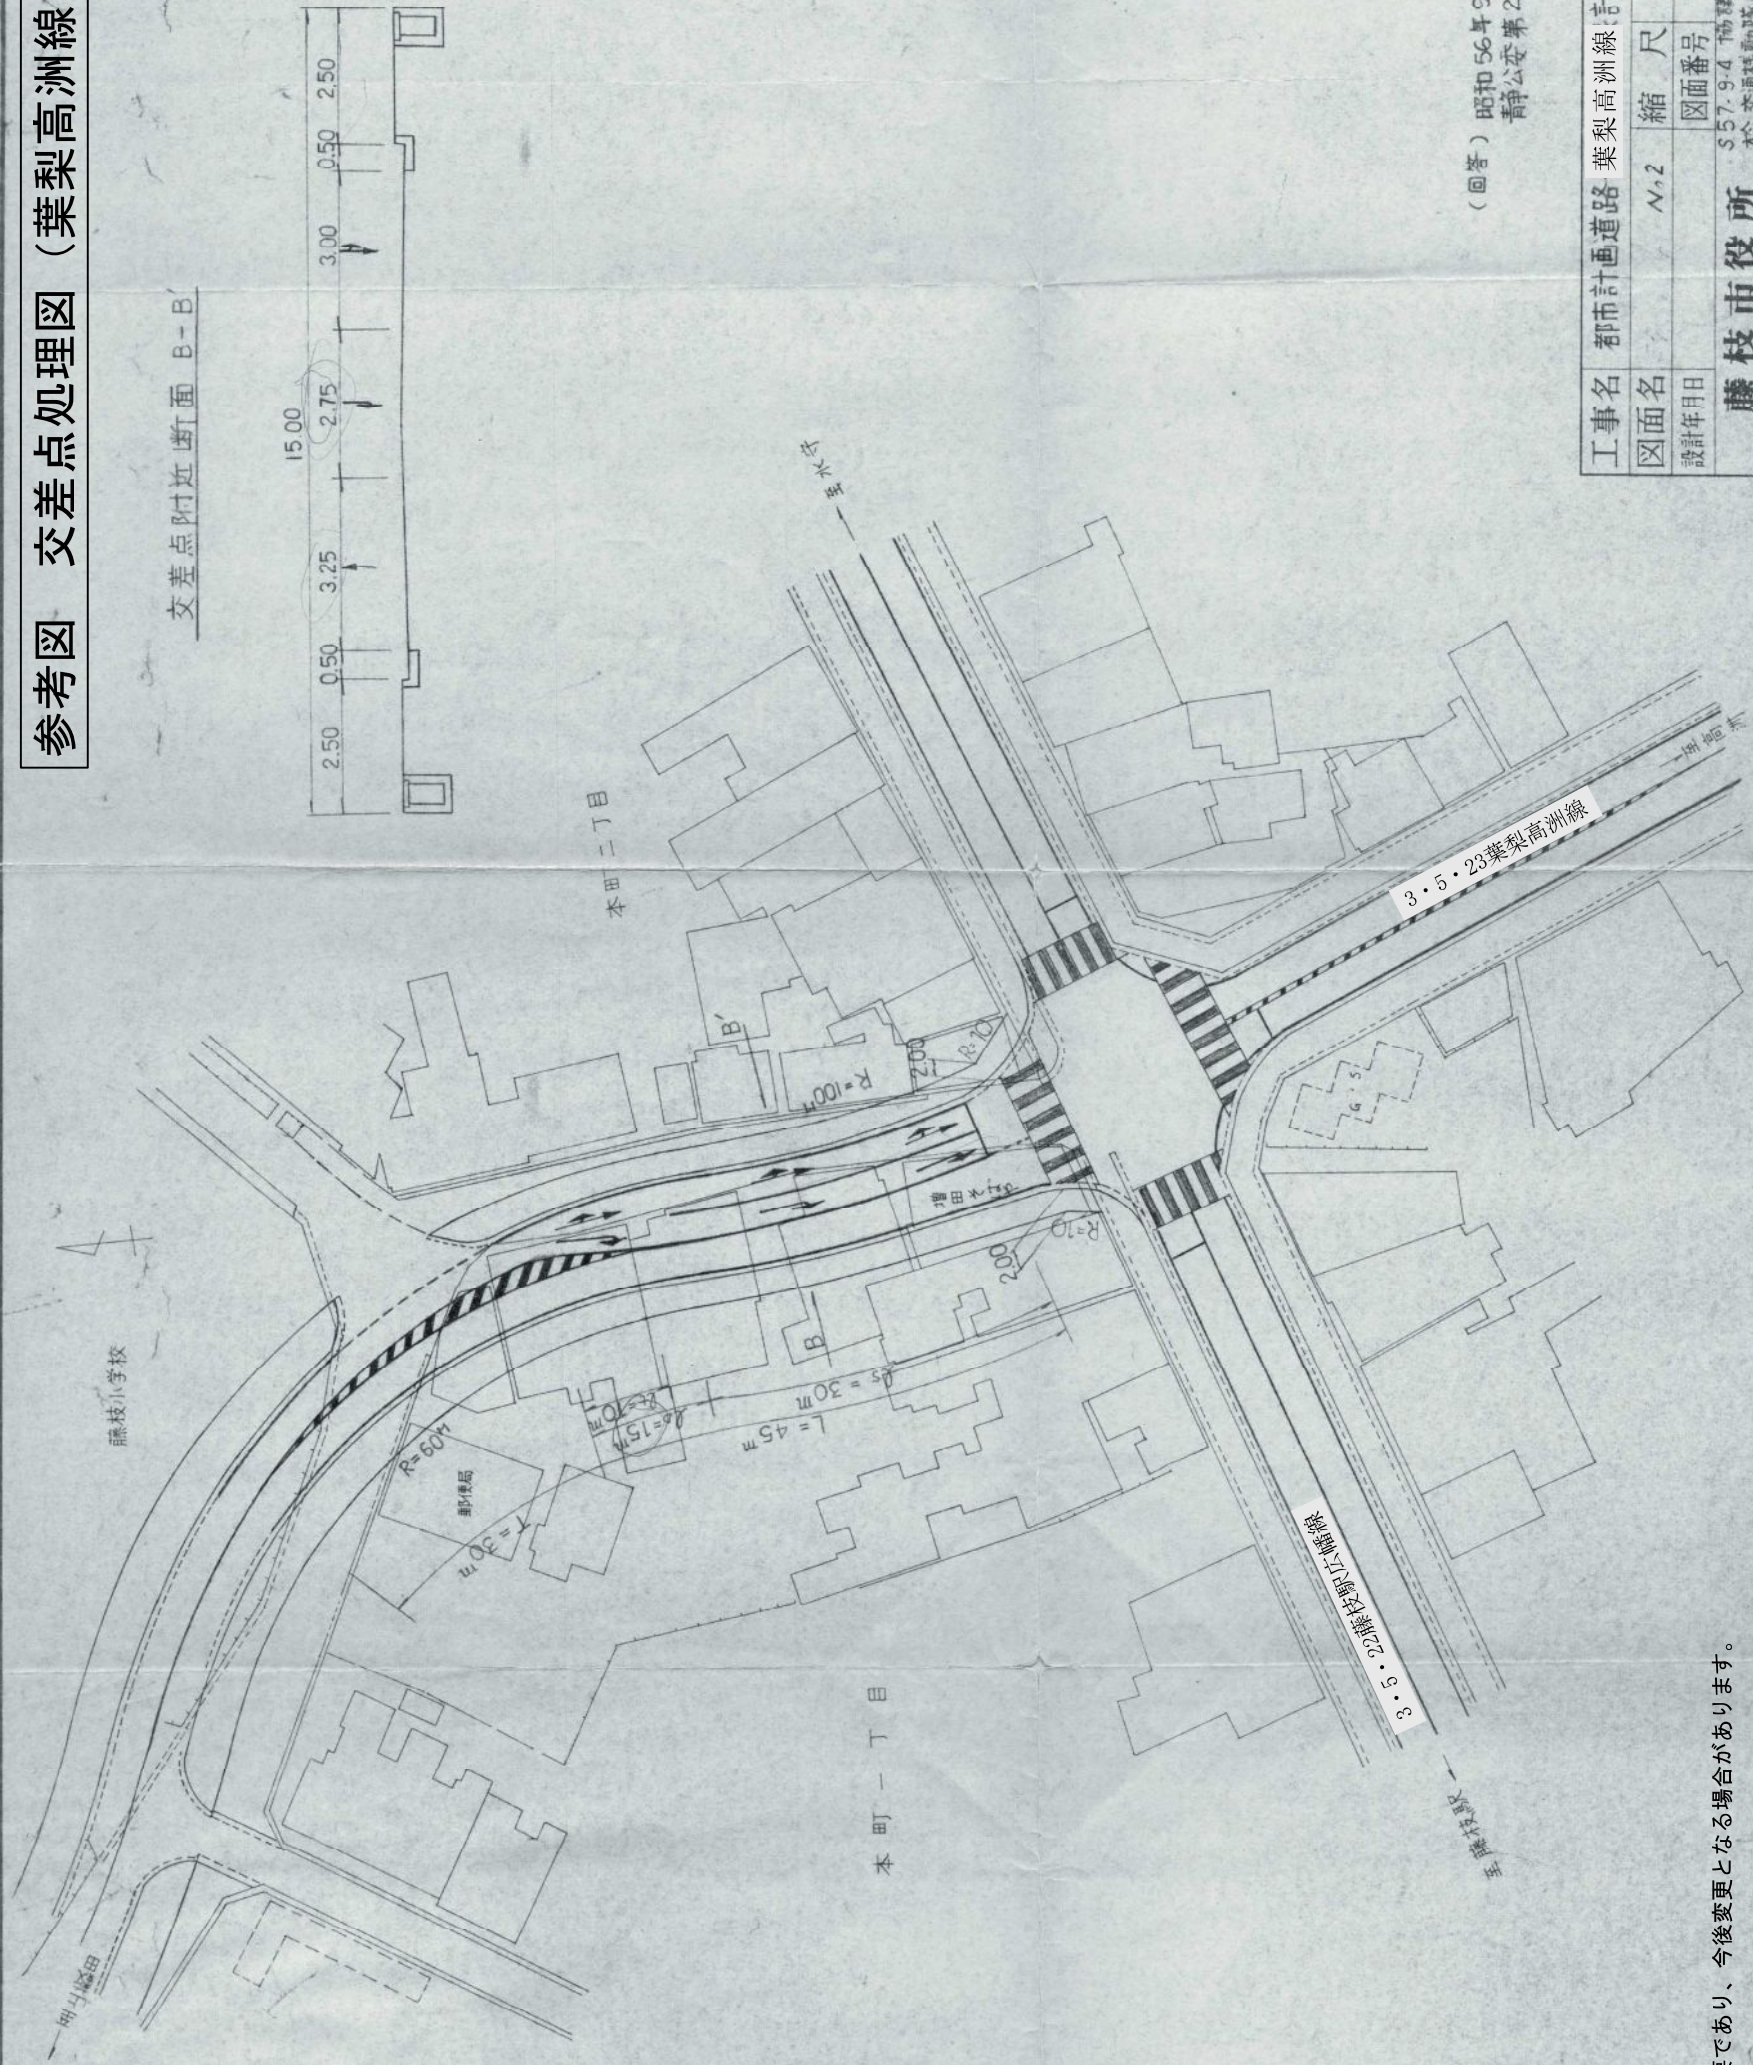

(回答) 昭和56年9月12日
静公安第2583号

工事名	都市計画道路 葉梨高洲線 計画変更	主事
図面名	N.2	縮尺 1:500
設計年月日	図面番号	葉中 号
藤枝市役所		

※図面に表示された諸元は概要であり、今後変更となる場合があります。




S57.9.4 協議
内容: 消防部の変更 R=12 → R=10
歩道幅 2.5 → 2.0



交差点計画図

小川青島線
葉梨高洲線


S=1:500

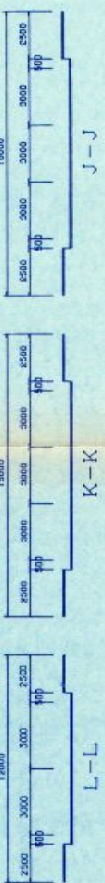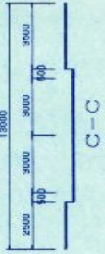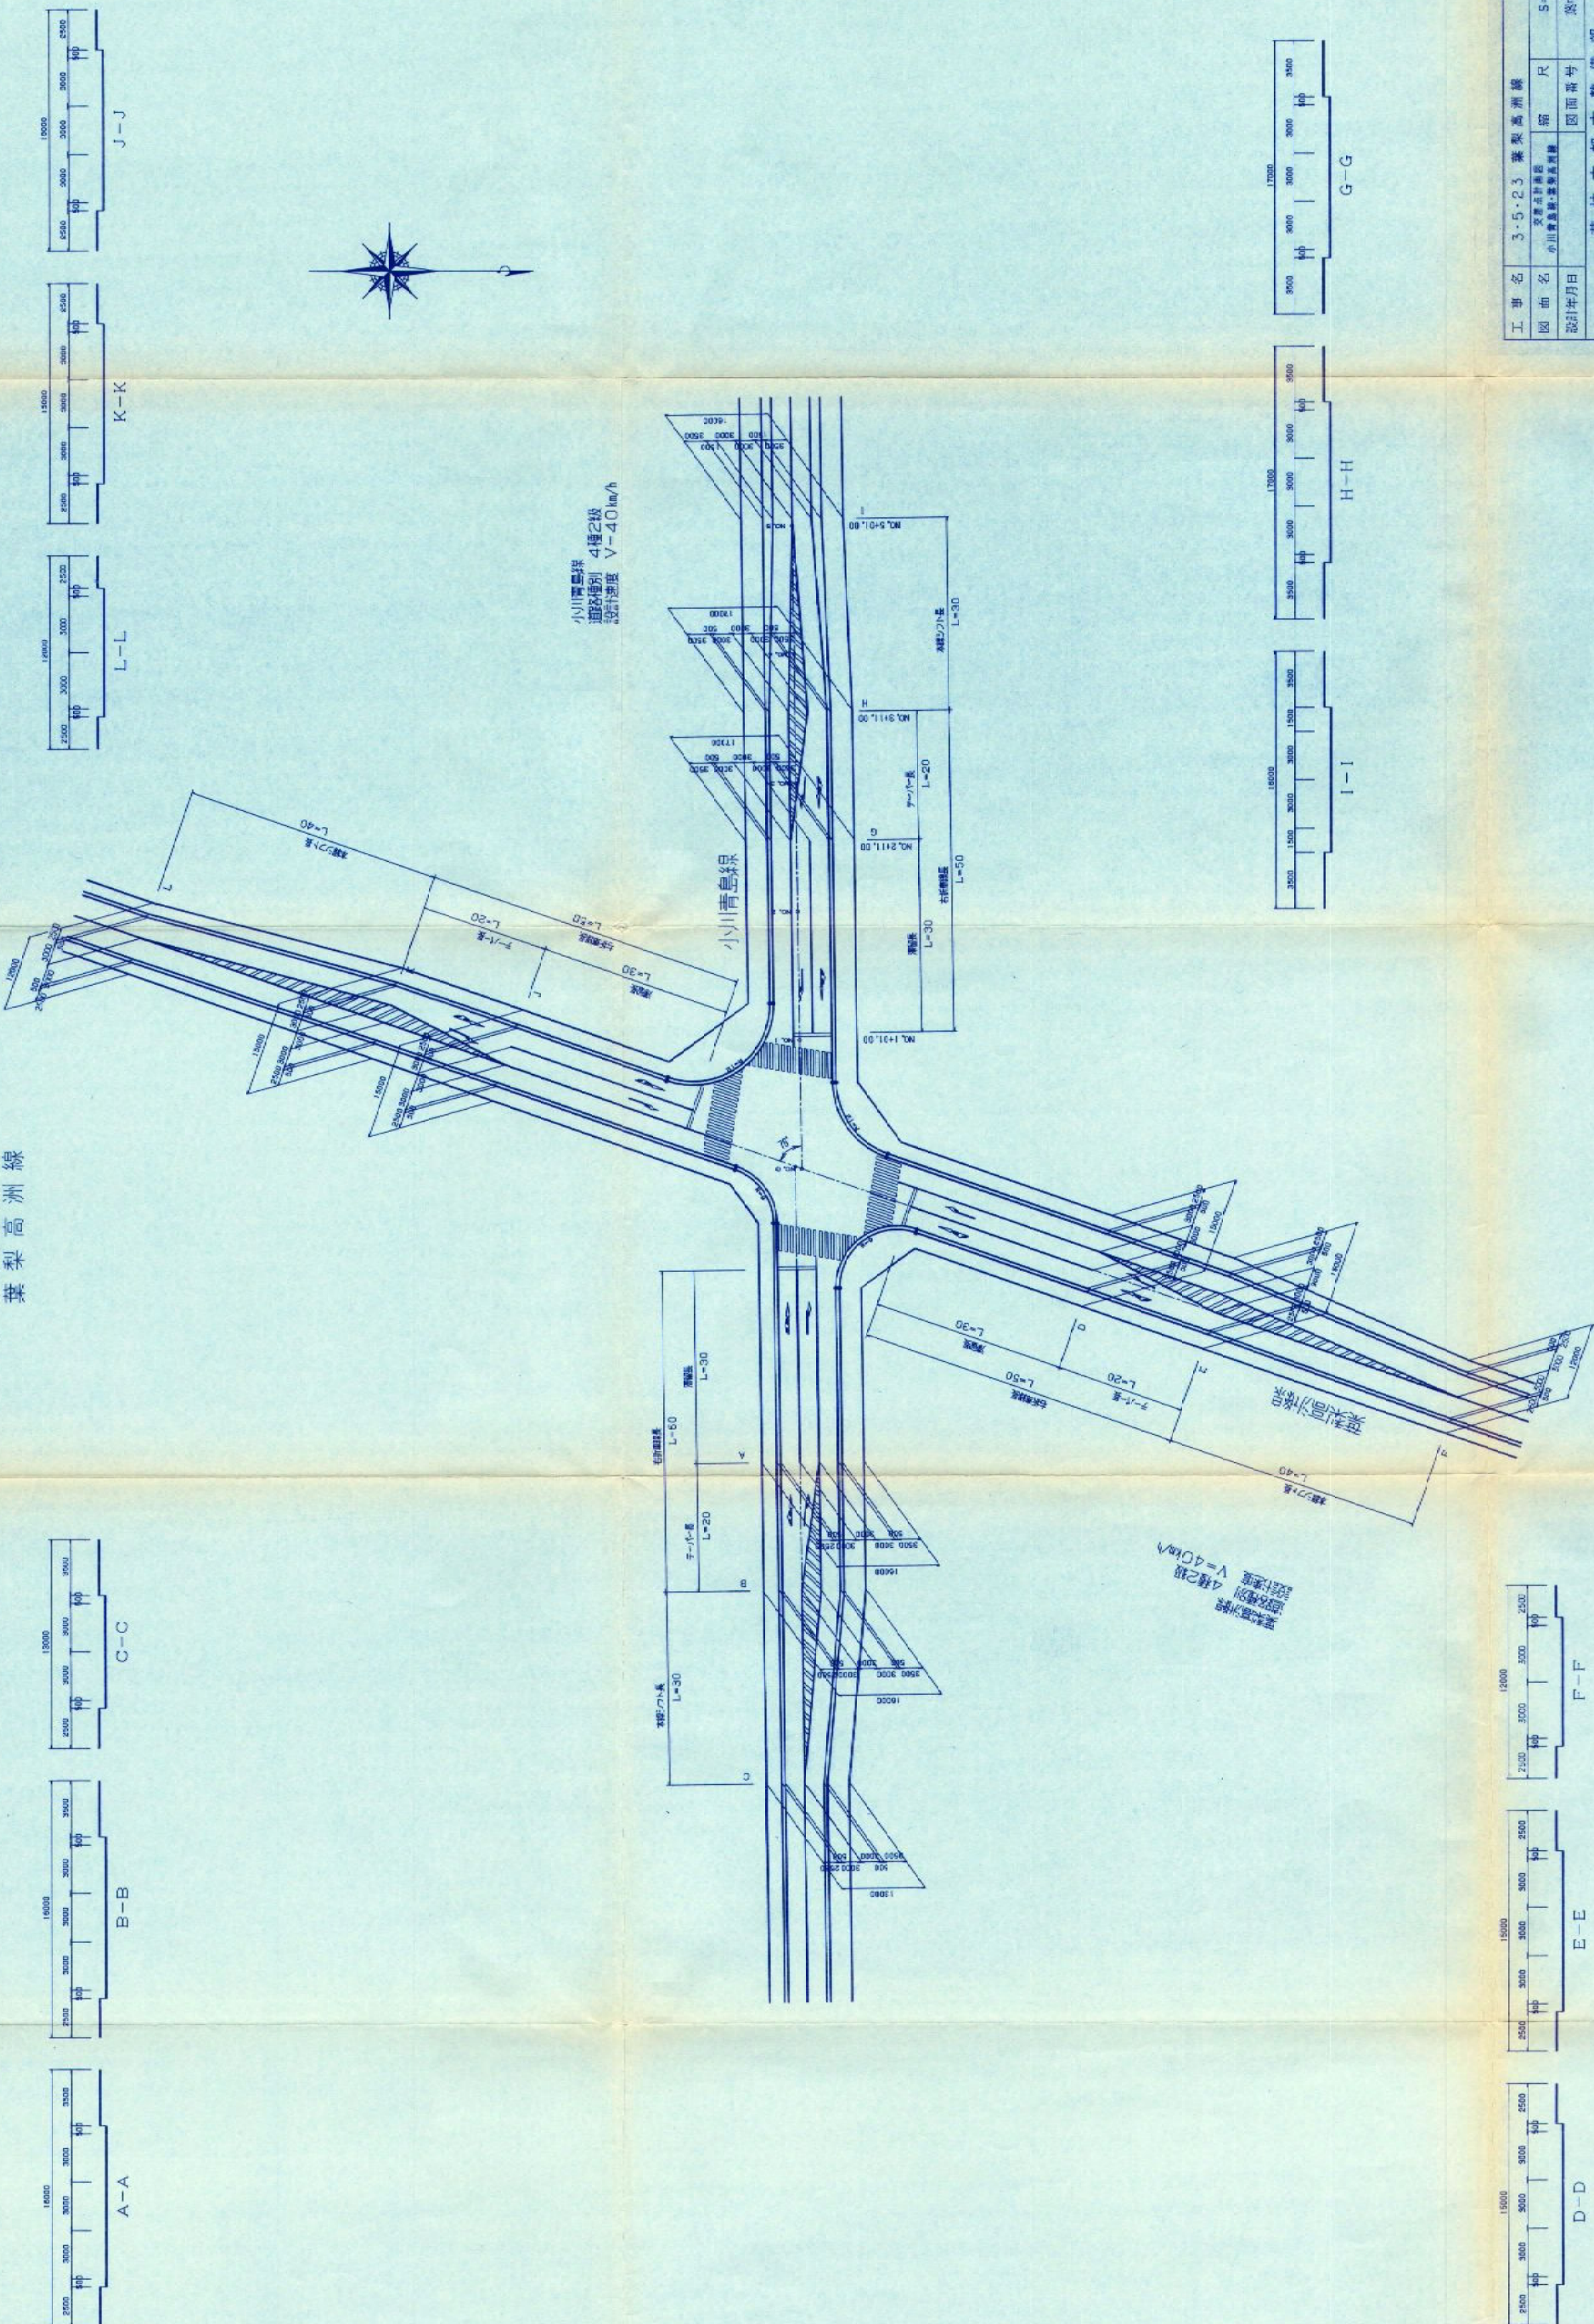


工事名	3-5-23 葉梨高洲線		
図面名	交差点処理図	図尺	S=1:500
設計年月日	小川青島線・葉梨高洲線	図面番号	葉中 号
藤枝市都市整備部			

※図面に表示された諸元は概要であり、今後変更となる場合があります。

交 差 点 計 画 図
S = 1 : 5.0 0

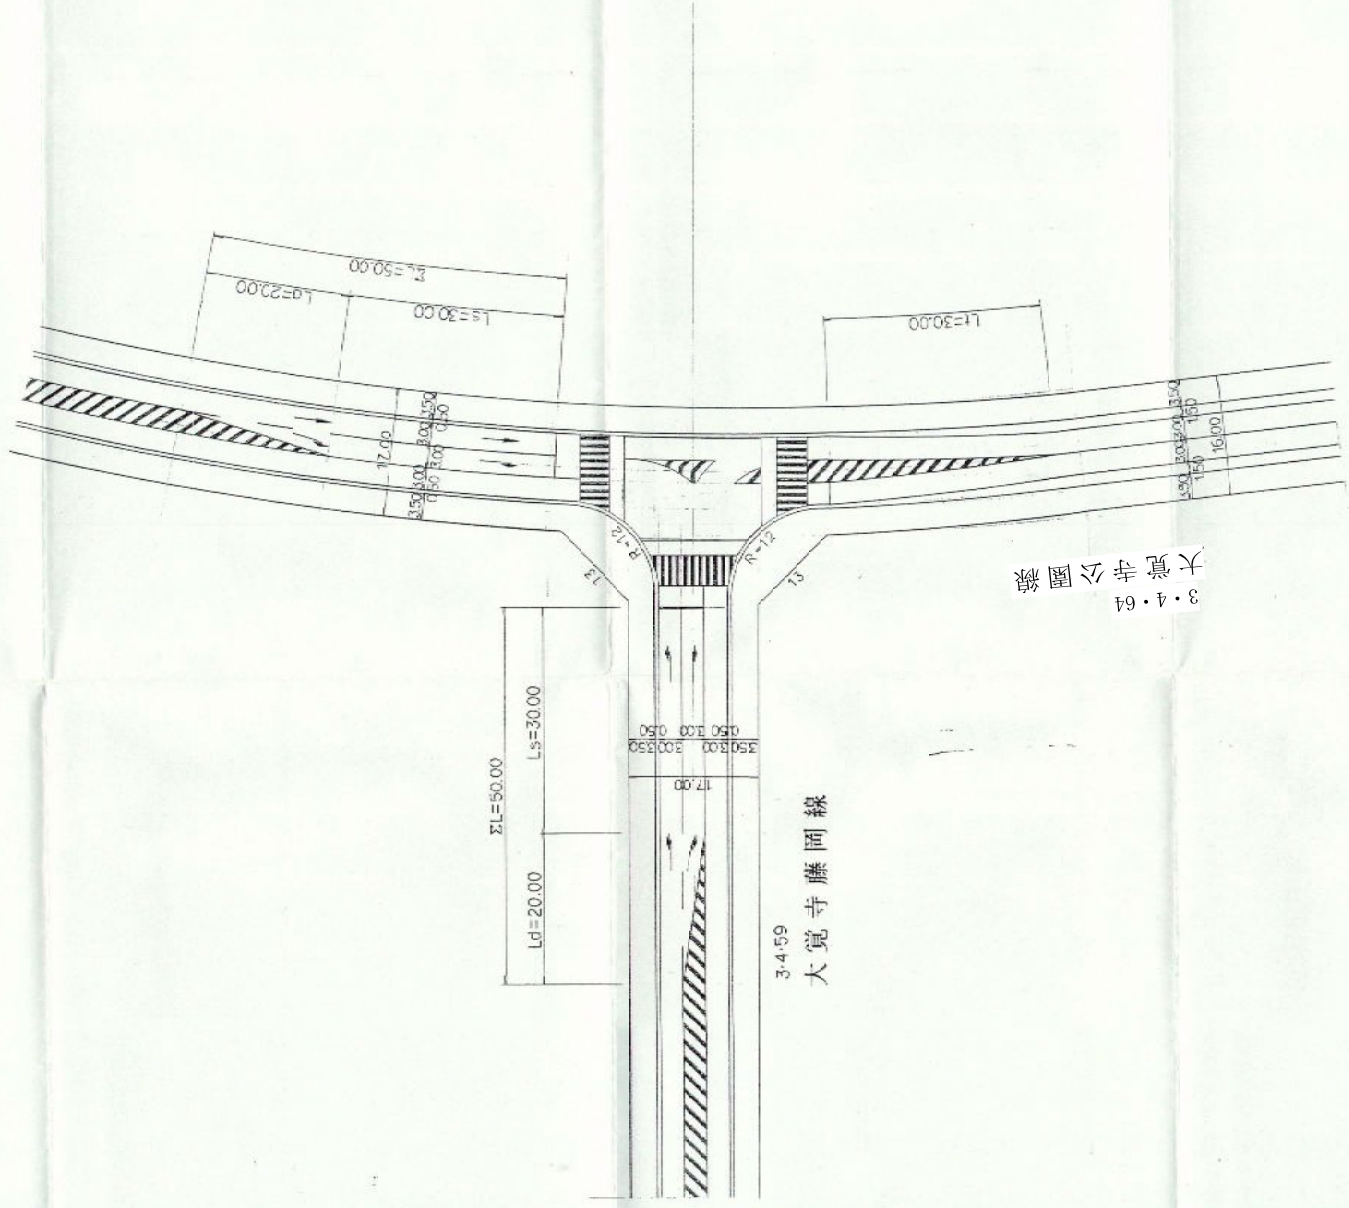





交 差 点 計 画 図
S=1:500

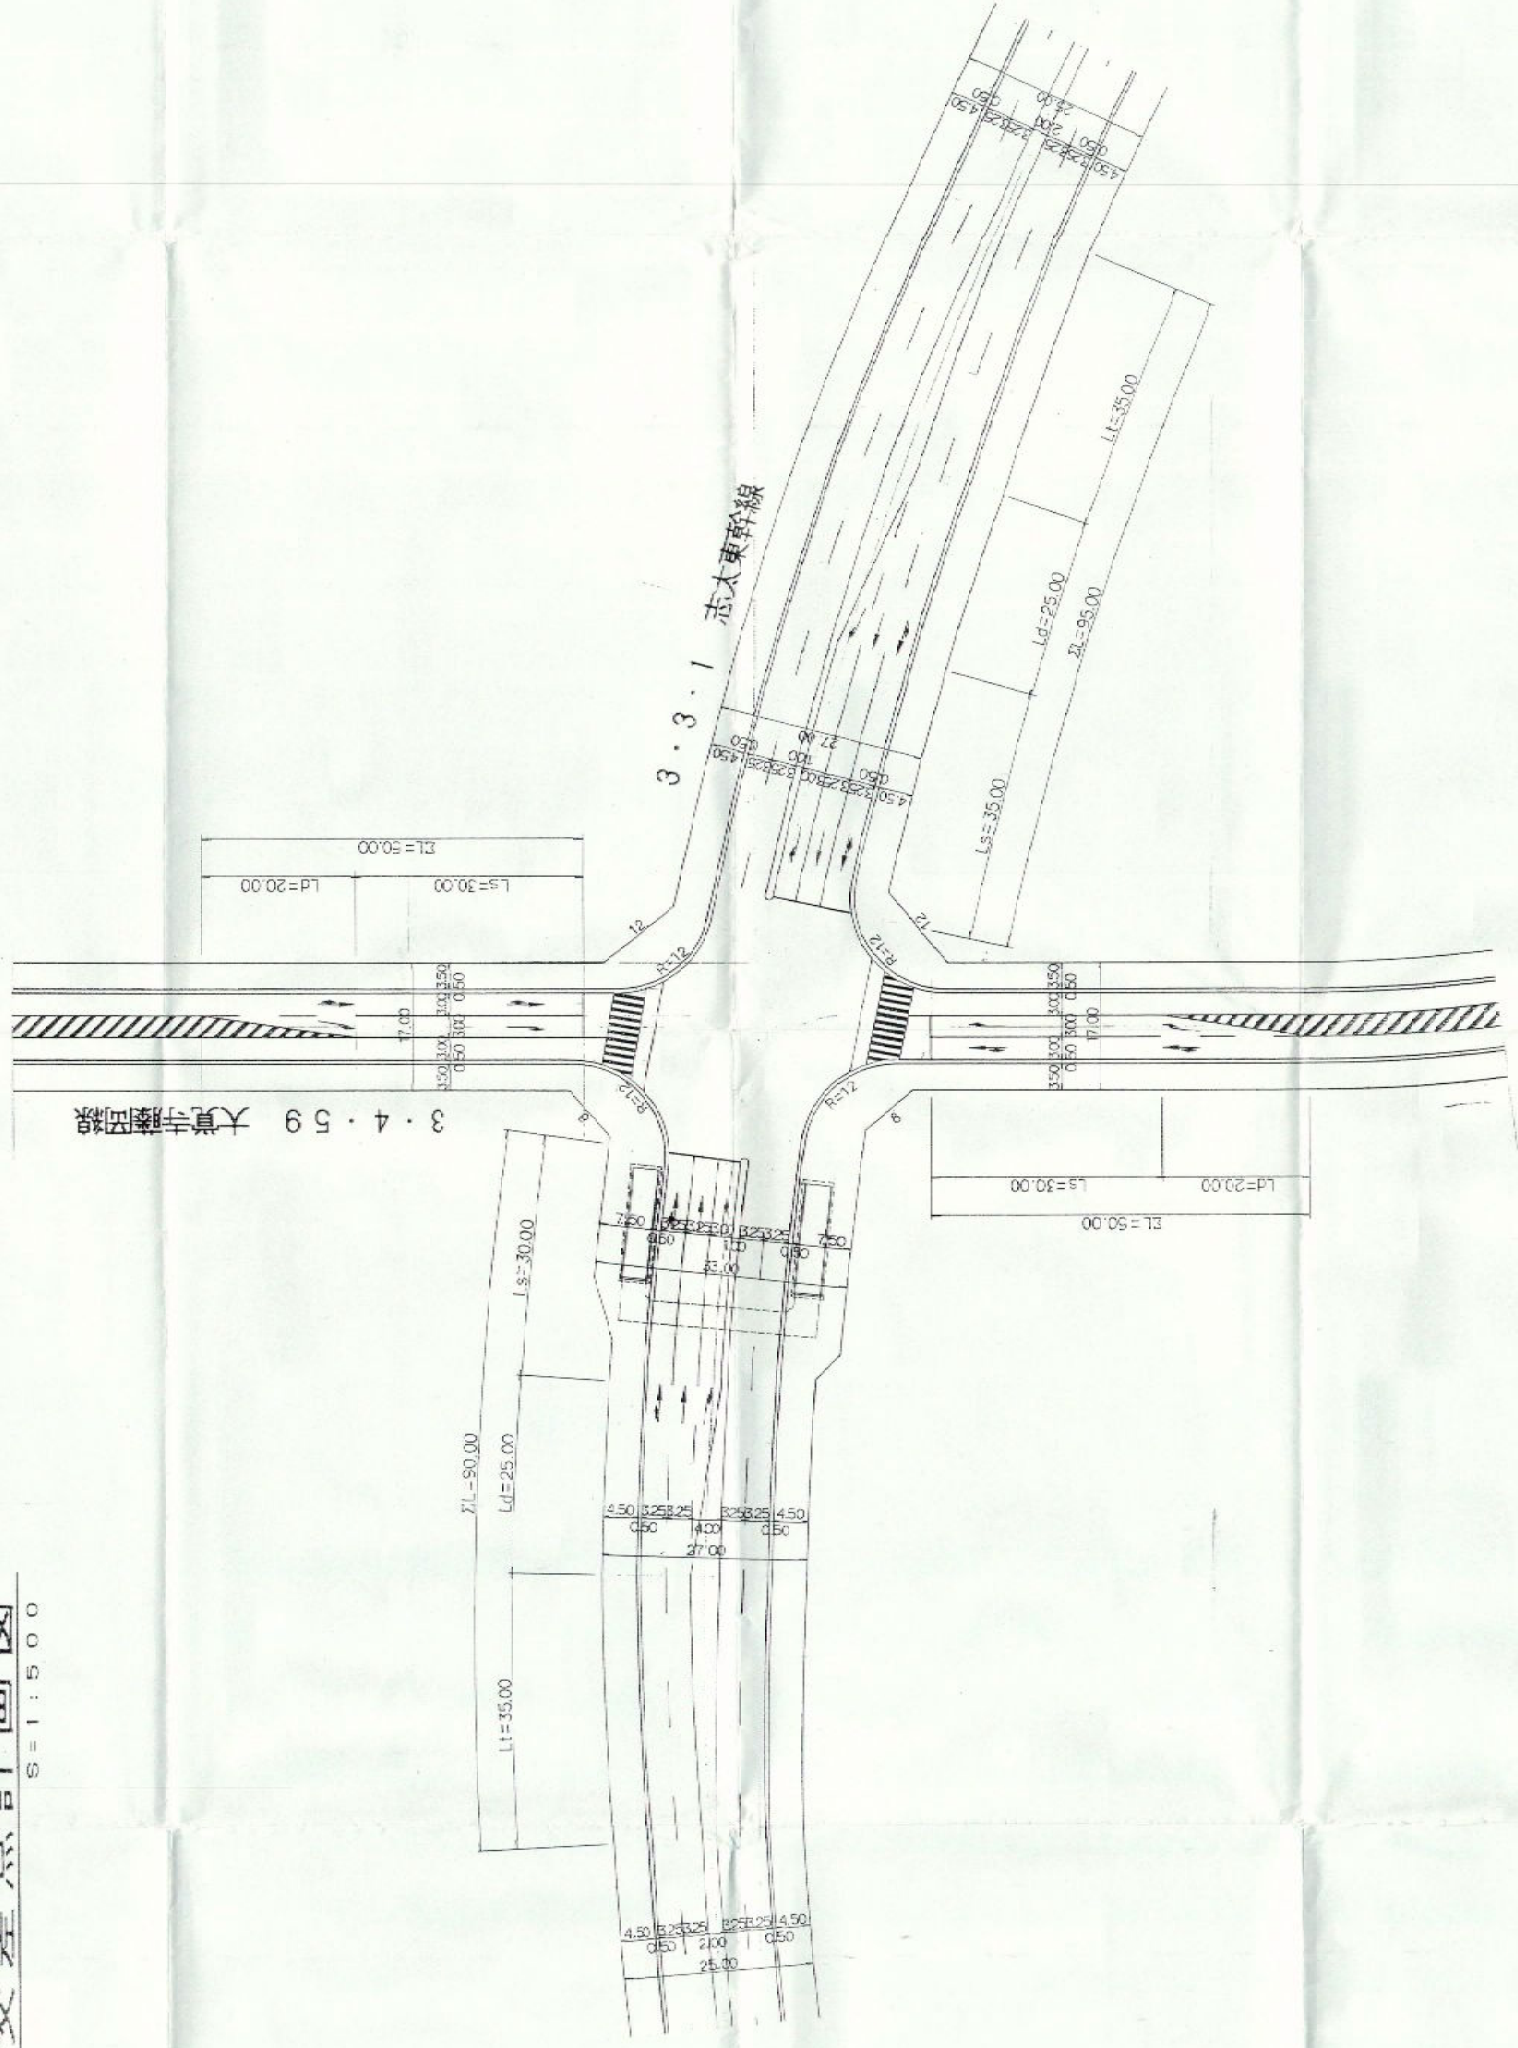


※図面に表示された諸元は標準であり、今後変更となる場合があります。

交差点計画図

1:500

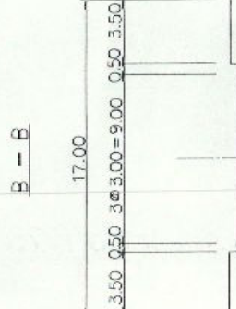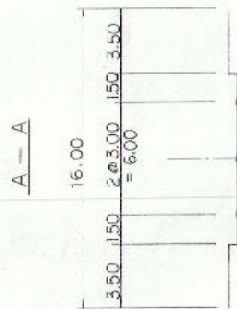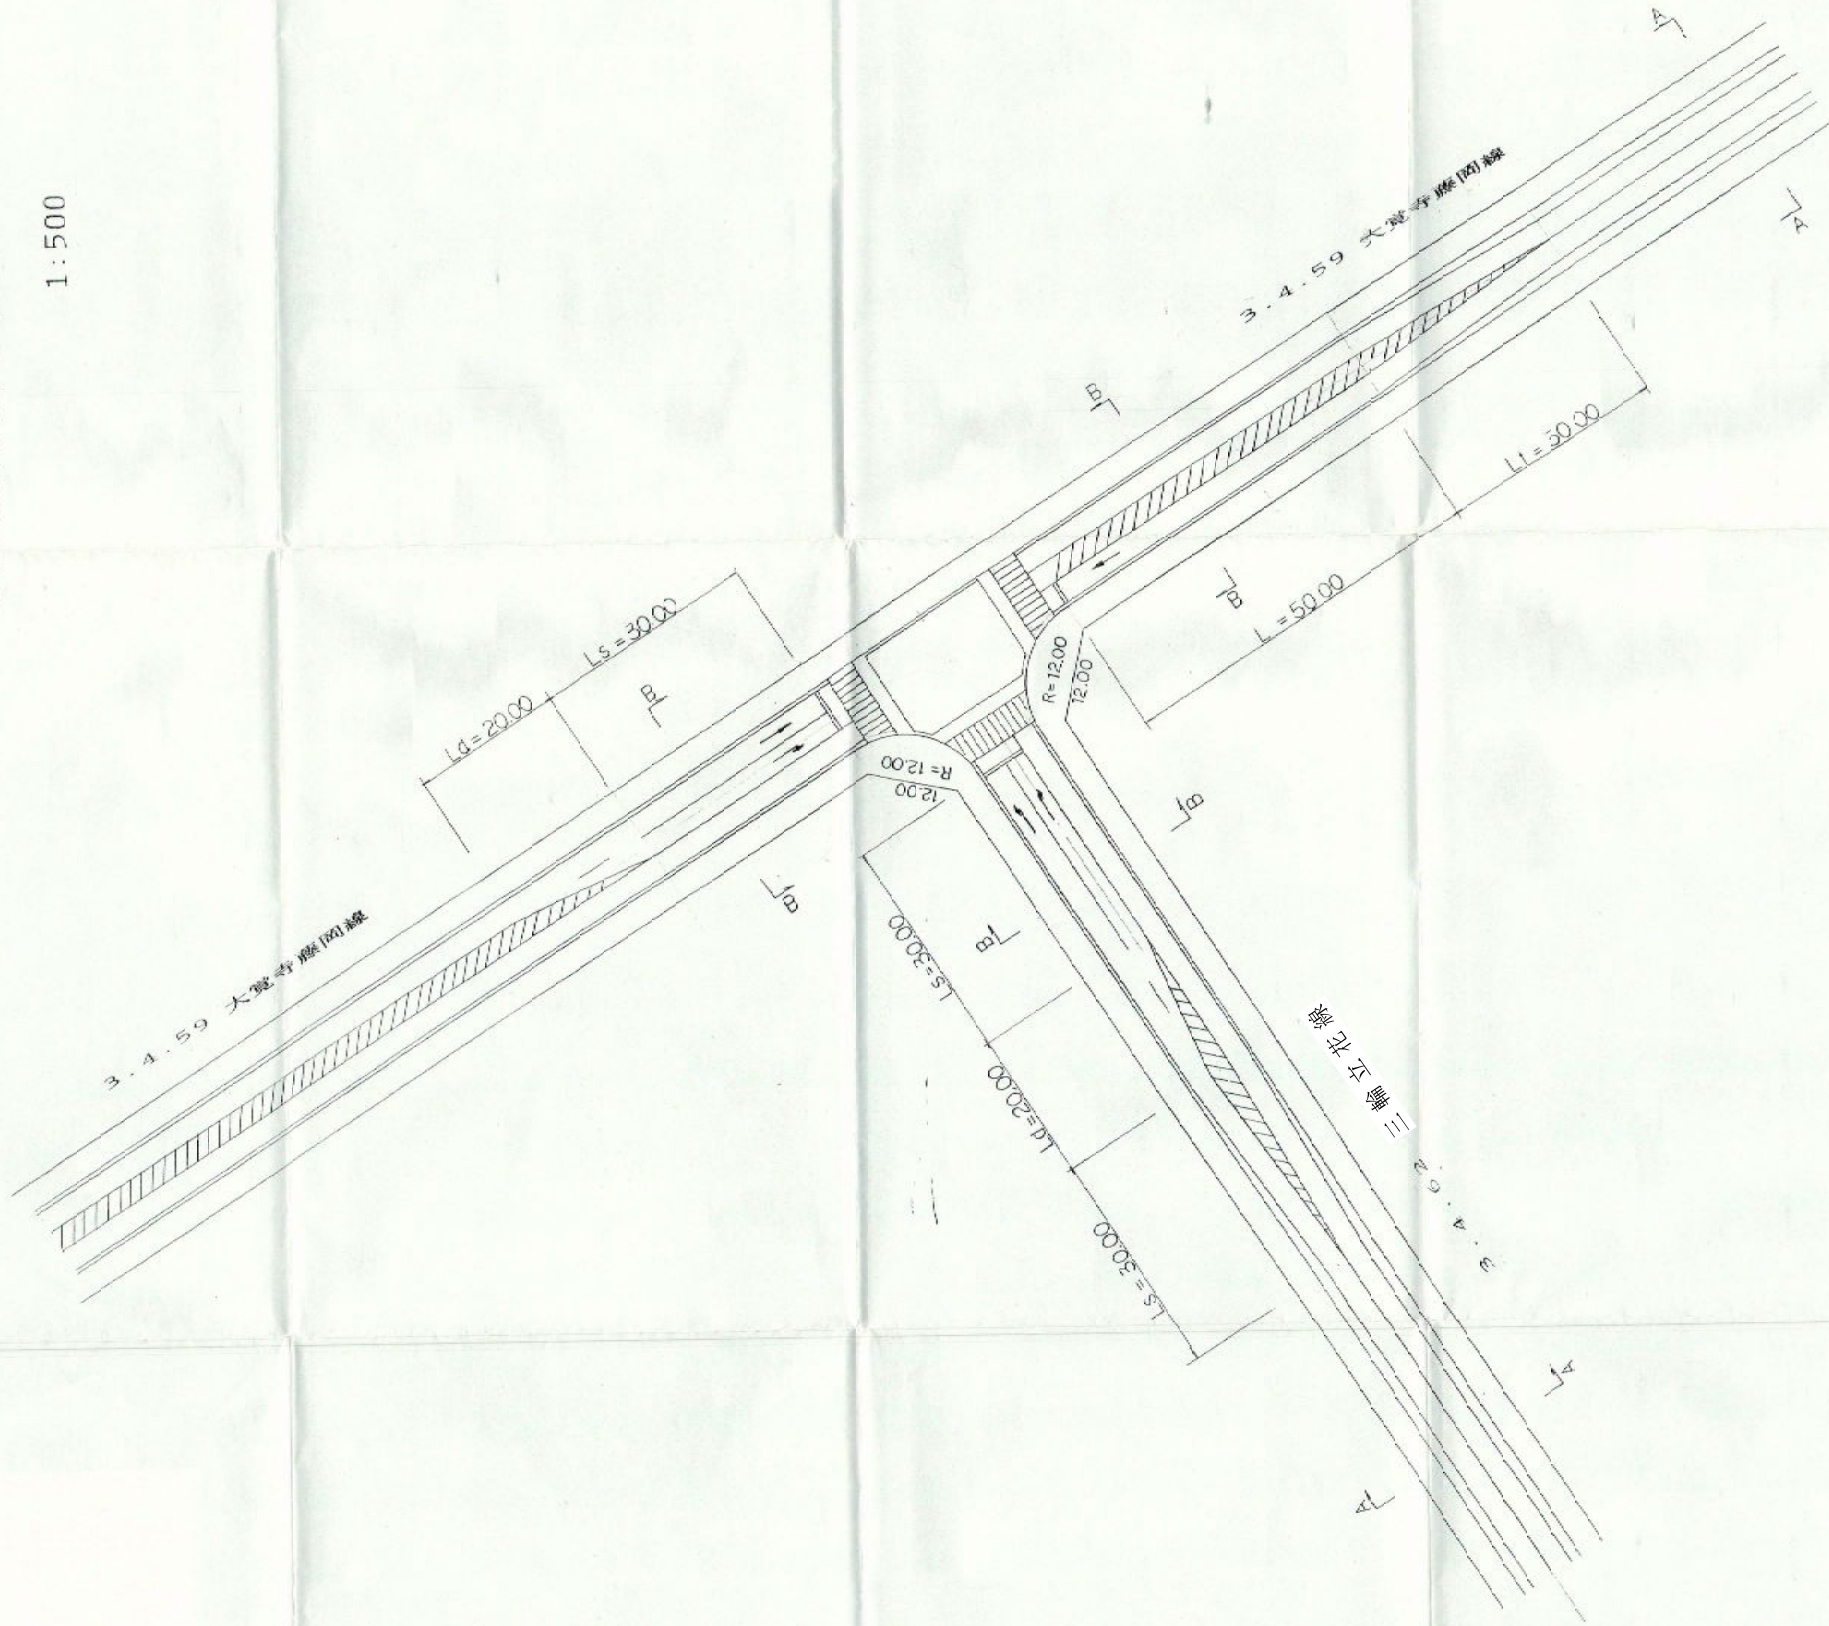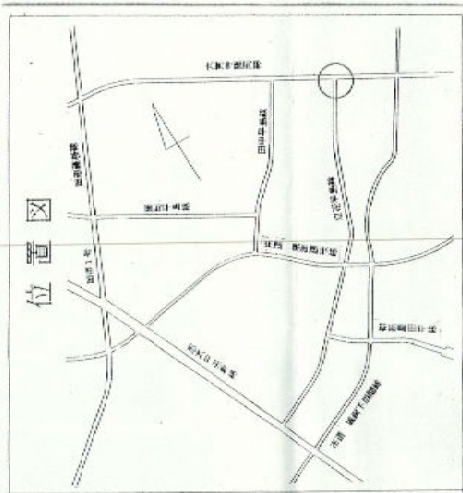




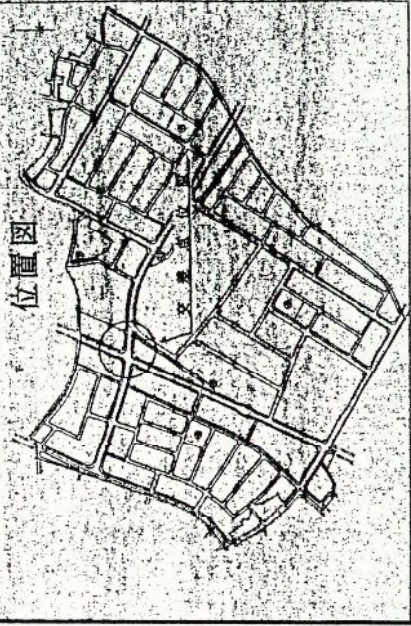


位置図


交差点処理図

S=1:500

参考図 交差点処理図 (大覚寺藤岡線 5/6)

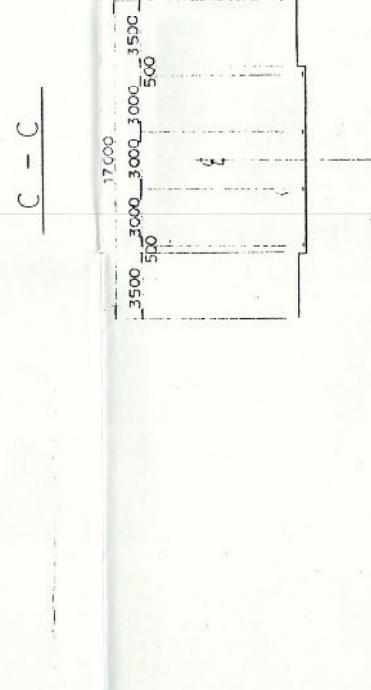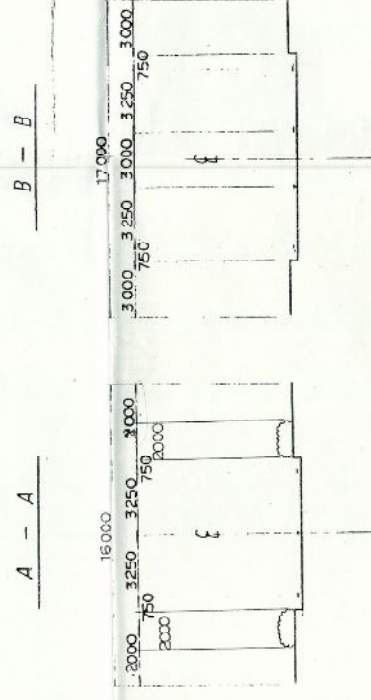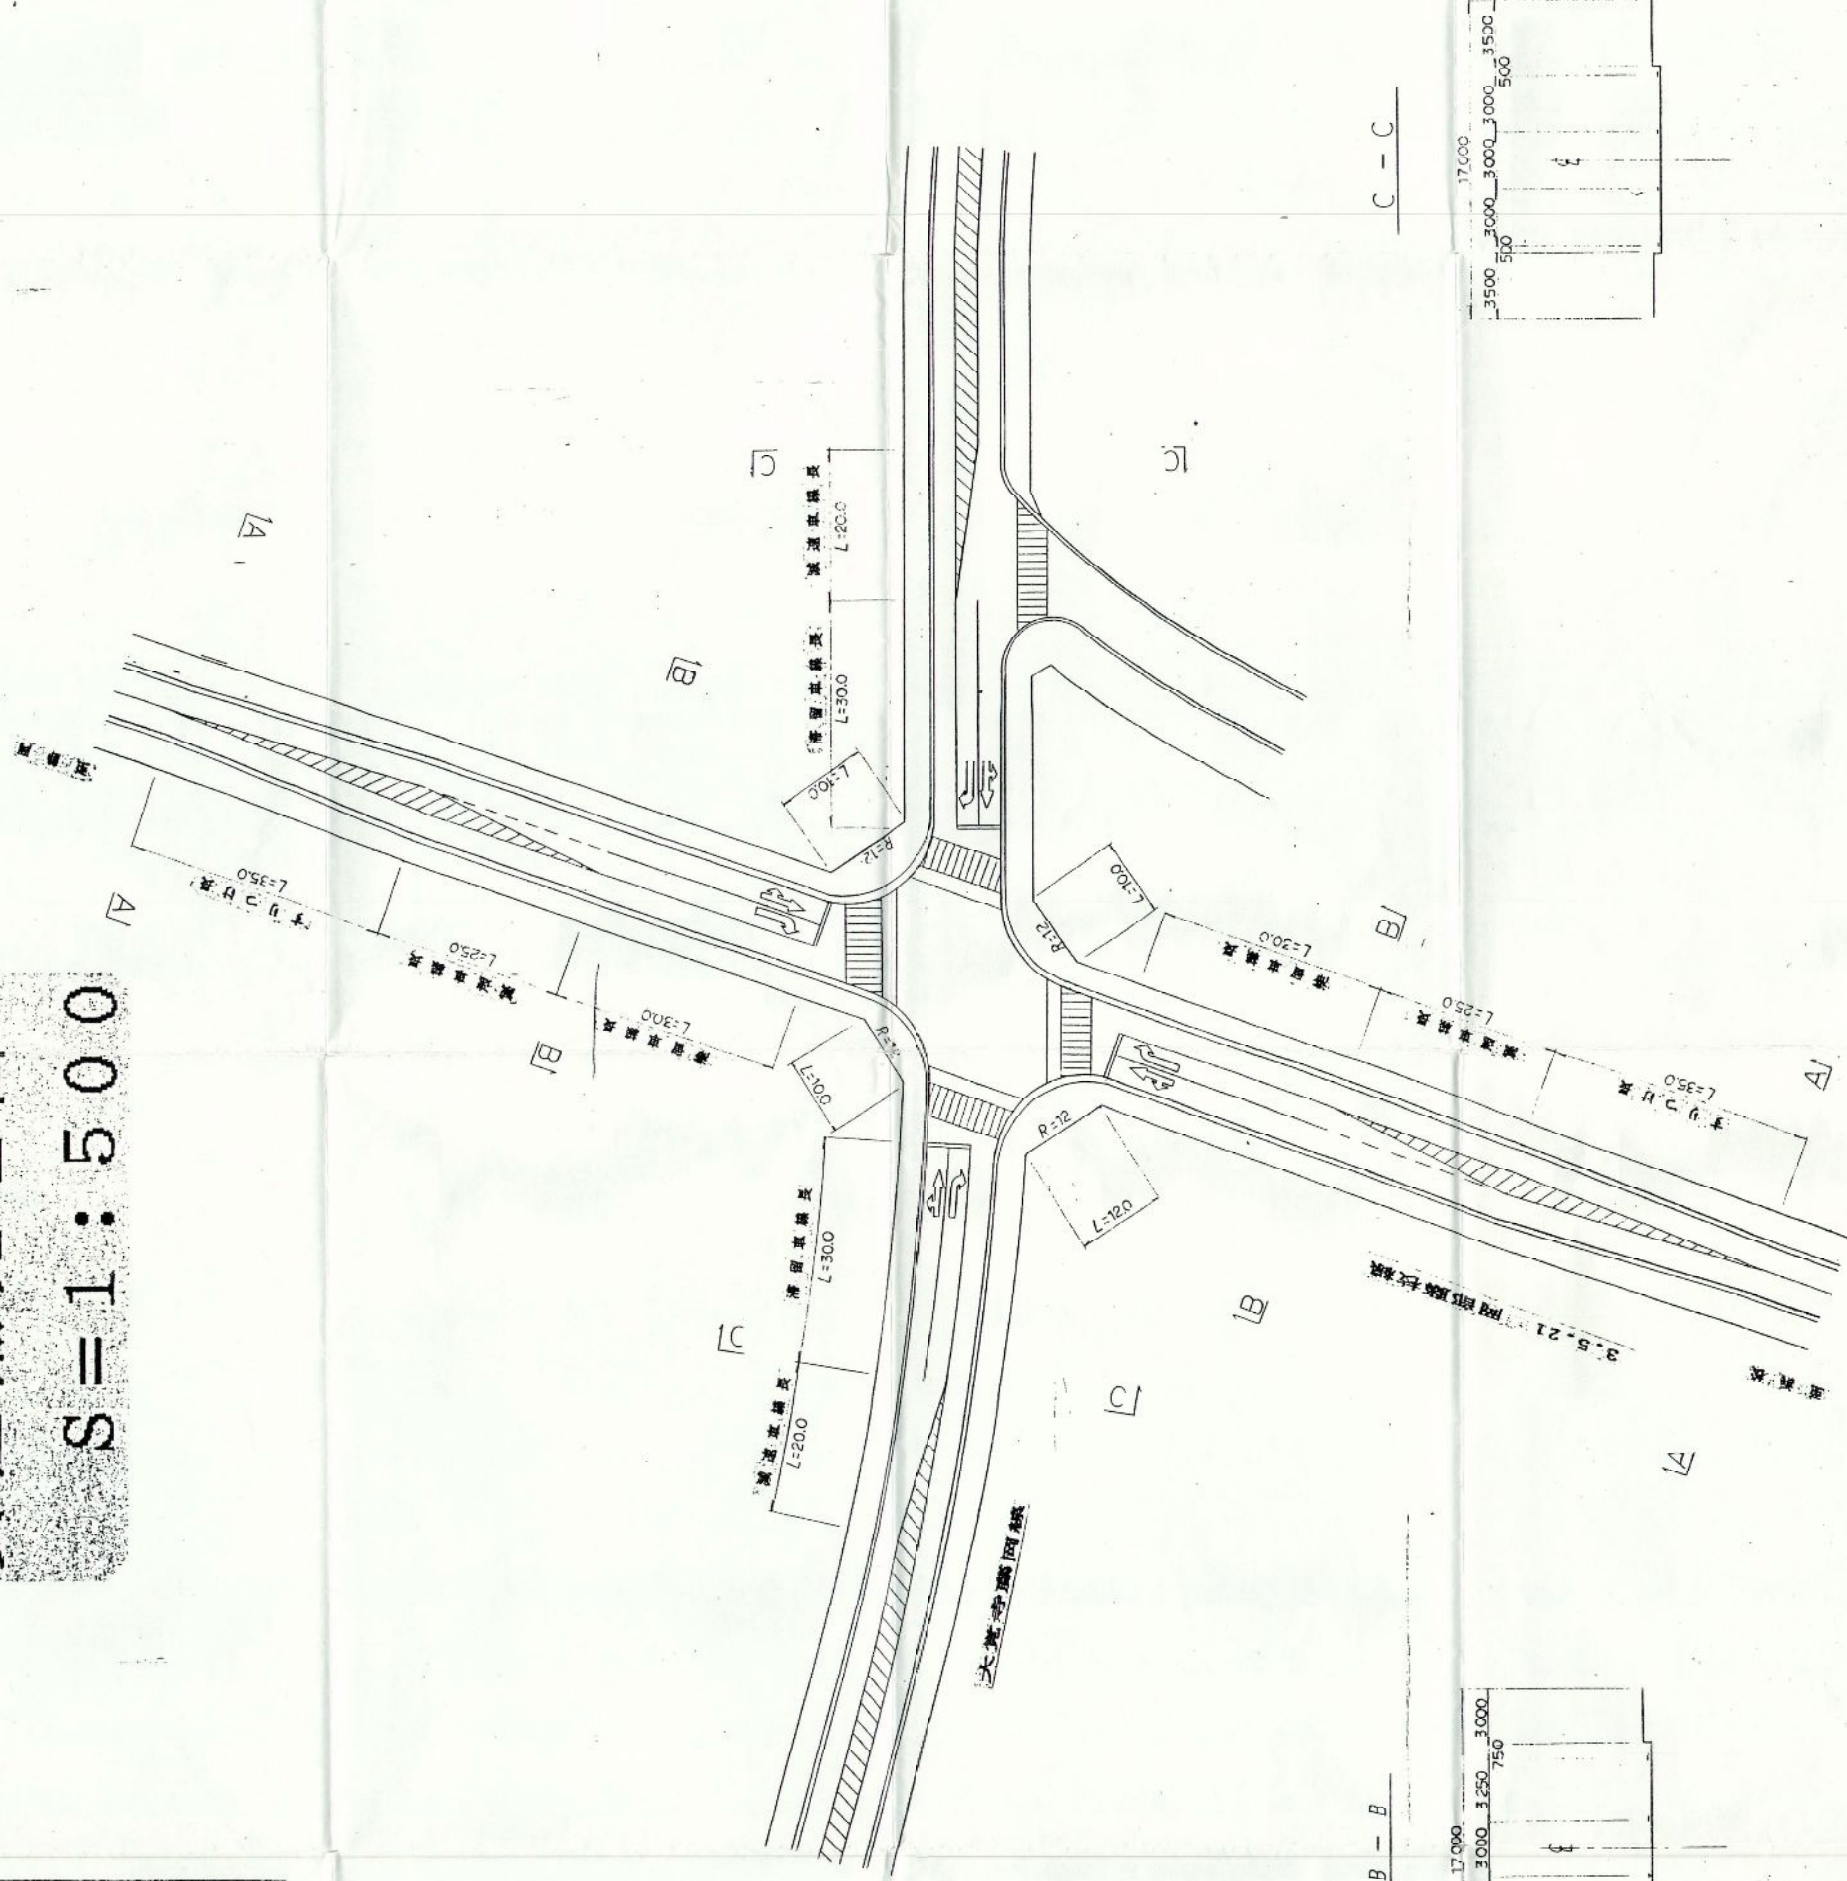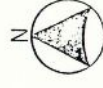





※図面に表示された諸元は概要であり、今後変更となる場合があります。

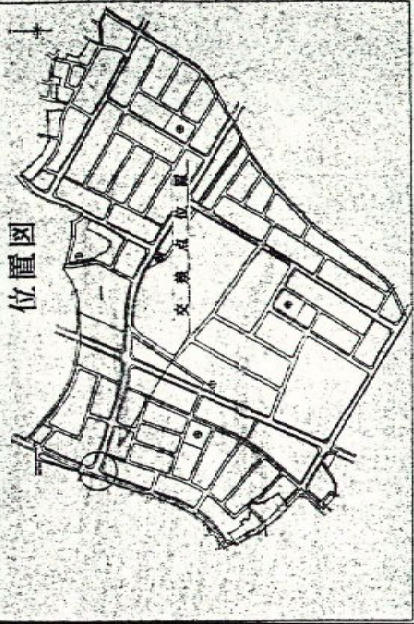

位置図





交差点処理図 S=1:500

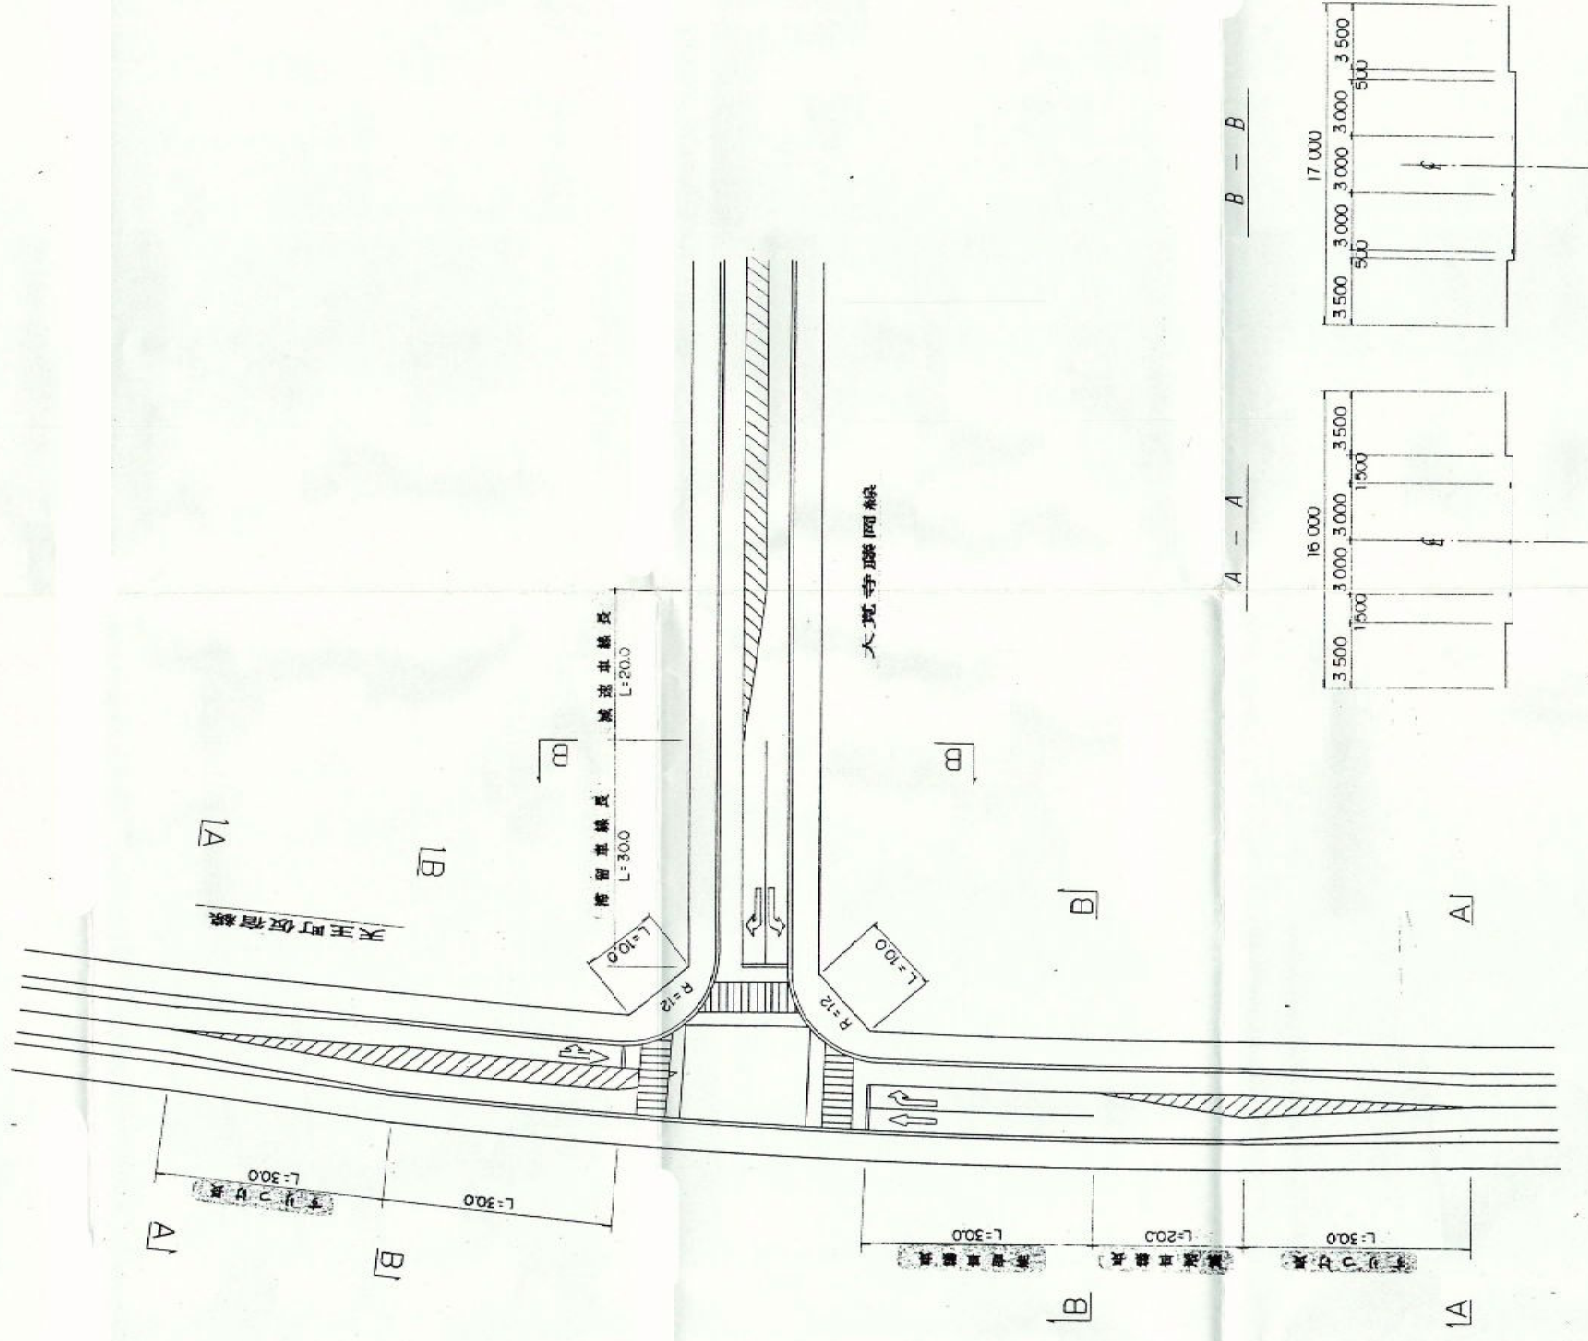

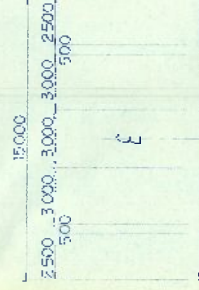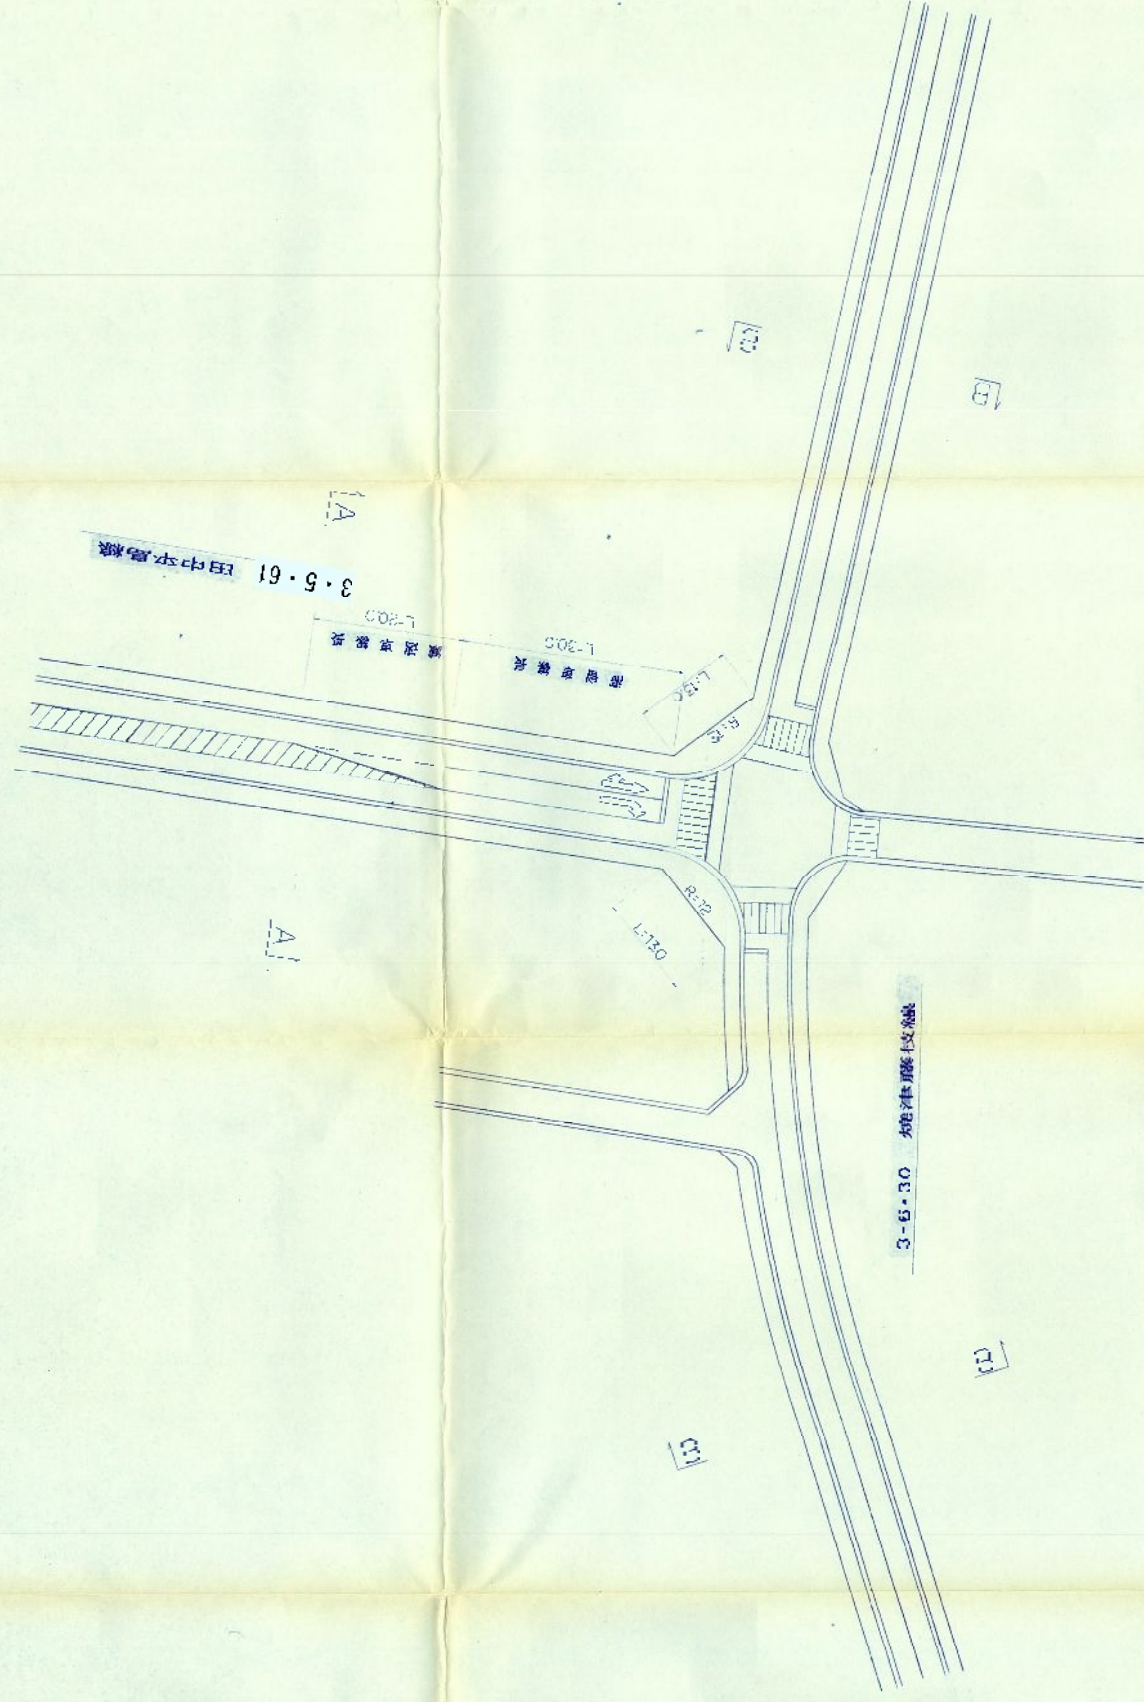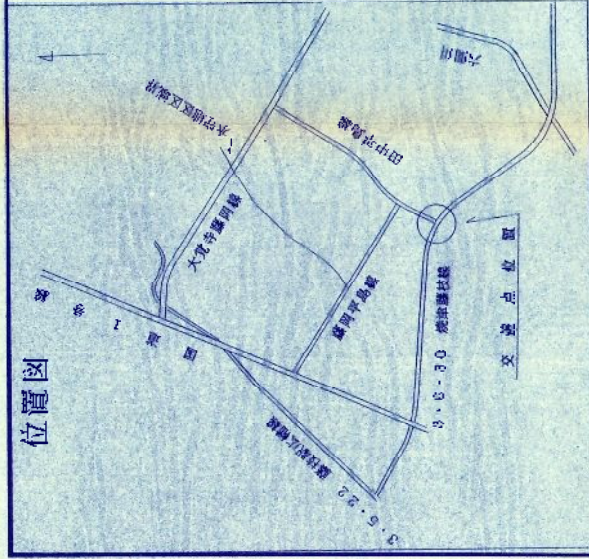
$$S = 1.500$$


交差点計画図 S=1/500
田中平島線～藤岡平島線

3・5・60号藤岡平島線

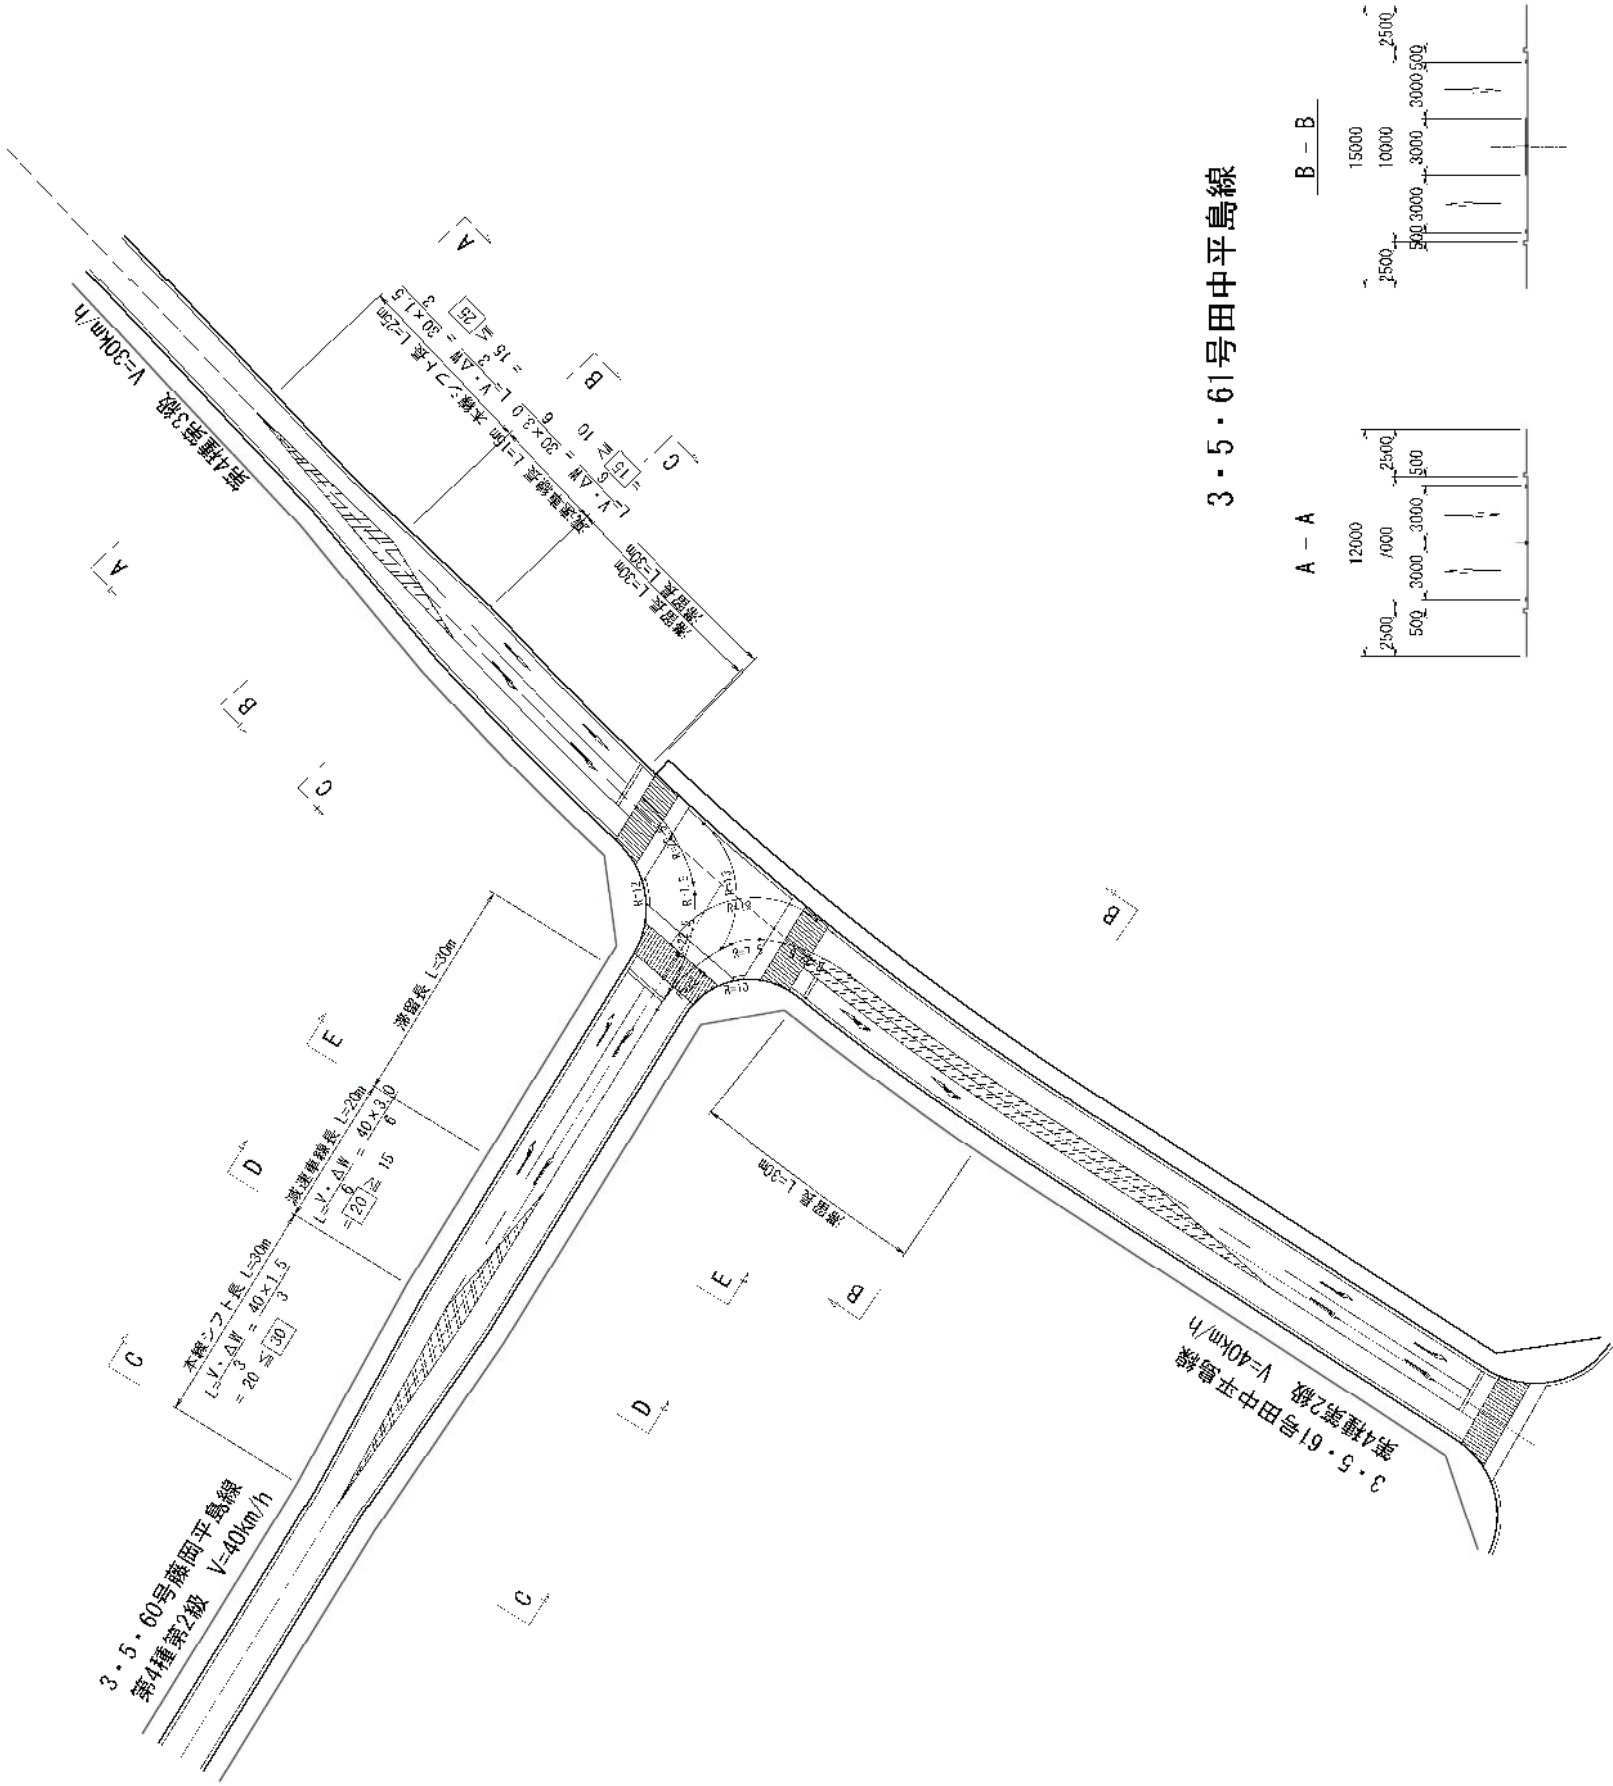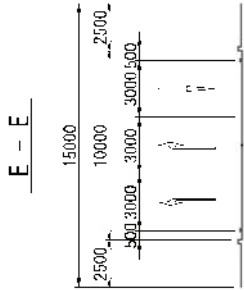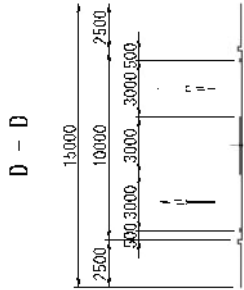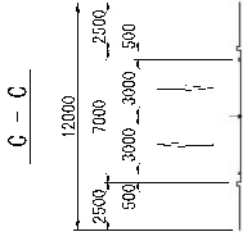

3・5・61号田中平島線

